
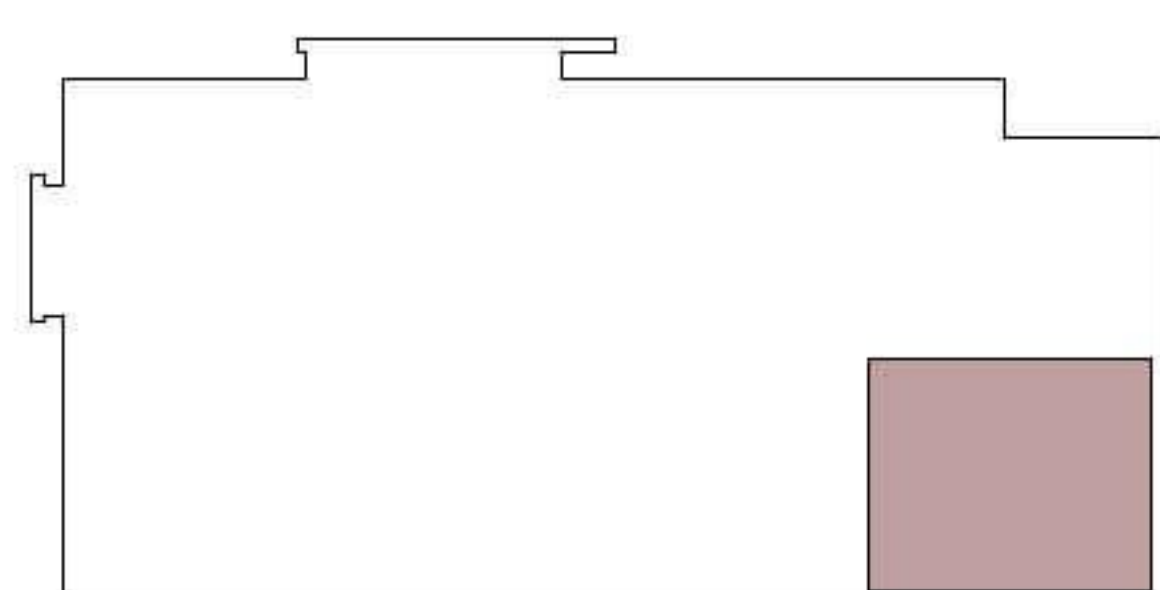


10.09.2019

OSIEDLE BATOREGO POZNAŃ, OPIEŃSKIEGO 12

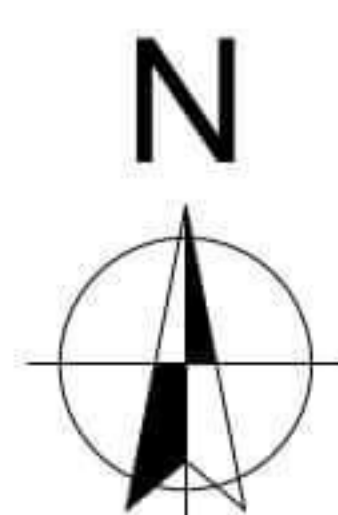

schemat budynku

mieszkanie czteropokojowe

1.3

POWIERZCHNIA BALKONU

4,8 m²

Sypialnia 1
8,58 m²

Korytarz
1,20 m²


Łazienka
4,28 m²

Pokój dzienny
z aneksem
kuchennym
12,58 m²

Sypialnia 2
9,95 m²

Sypialnia 3
8,66 m²

Sypialnia 4
11,13 m²

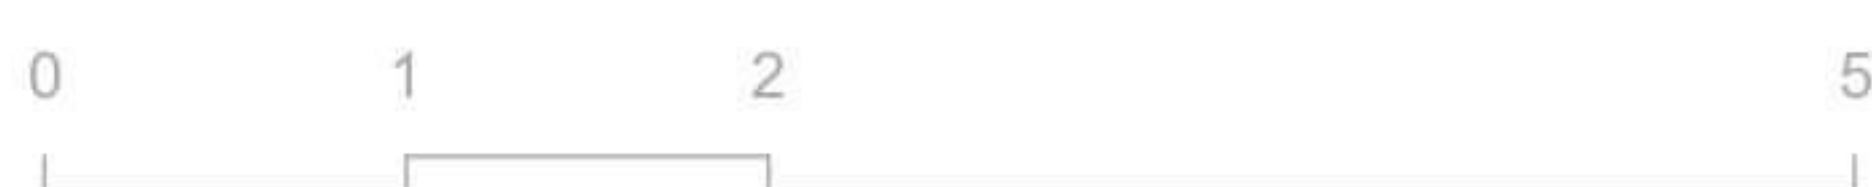

POWIERZCHNIA MIESZKANIA

~56,4 m²

Powyższe rysunki przedstawiają przykładową aranżację. Zastrzegamy sobie prawo wprowadzania zmian.