
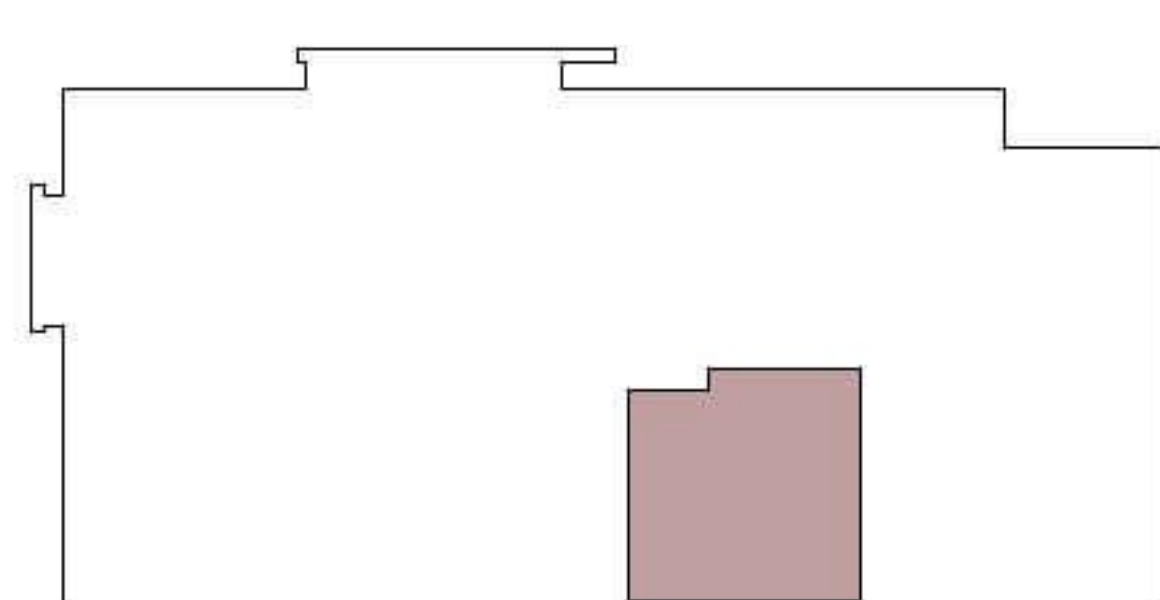


10.09.2019

OSIEDLE BATOREGO POZNAŃ, OPIEŃSKIEGO 12

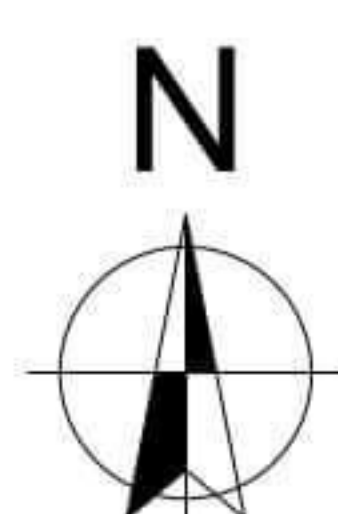

schemat budynku

mieszkanie dwupokojowe

1.4

POWIERZCHNIA BALKONU

5,5 m²




Łazienka
5,76 m²

Pokój dzienny
z aneksem
kuchennym
14,61 m²

Sypialnia 1
11,27 m²

Korytarz
2,44 m²

Sypialnia 2
11,18 m²

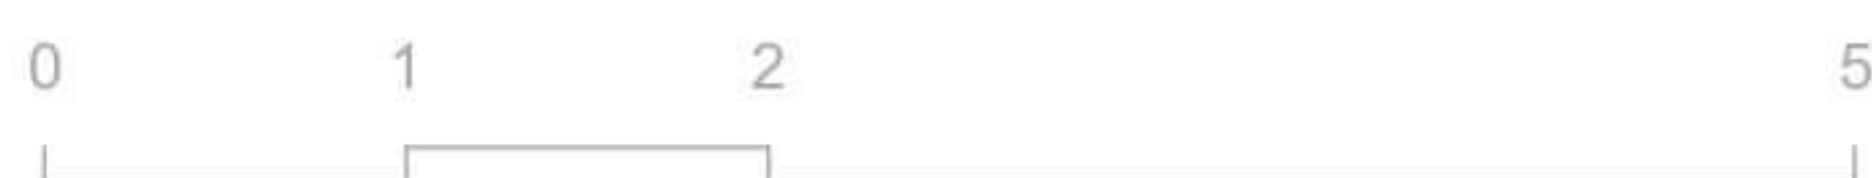

POWIERZCHNIA MIESZKANIA

~45,3 m²

Powyższe rysunki przedstawiają przykładową aranżację. Zastrzegamy sobie prawo wprowadzania zmian.