
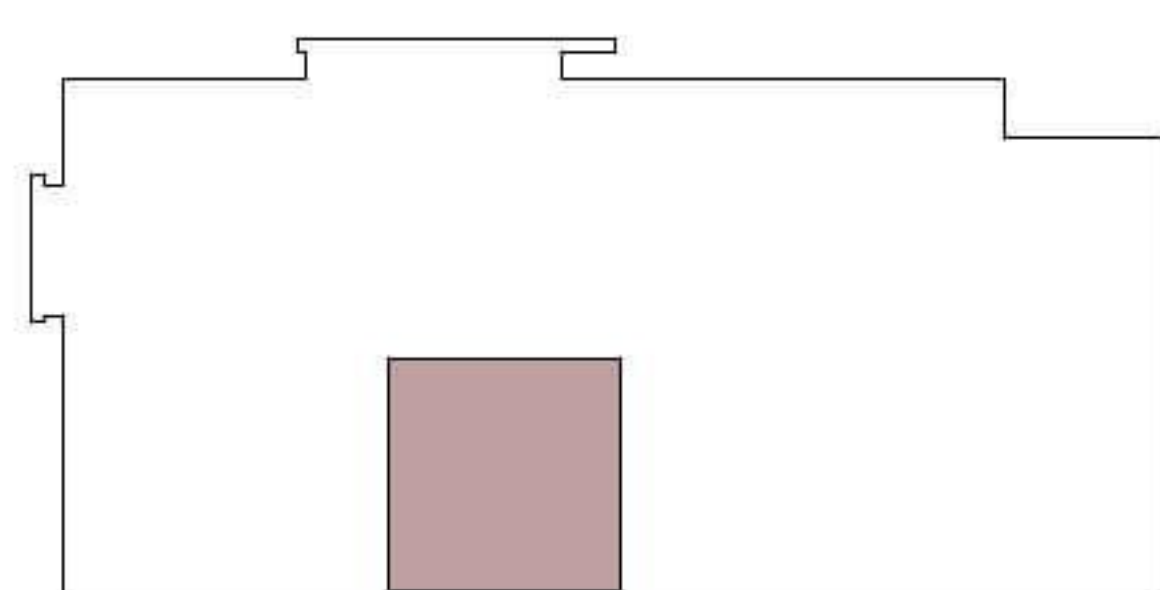


16.10.2019r.

**OSIEDLE BATOREGO POZNAŃ, OPIEŃSKIEGO 12**

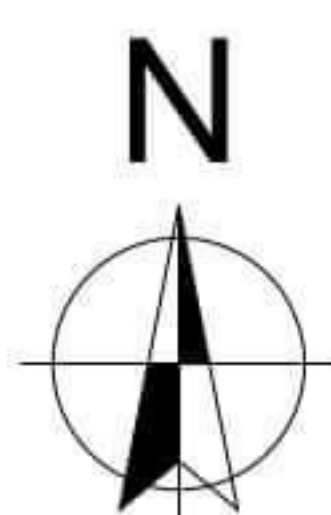


schemat budynku

mieszkanie trzypokojowe

**1.5**

**POWIERZCHNIA BALKONU**

5,2m<sup>2</sup>

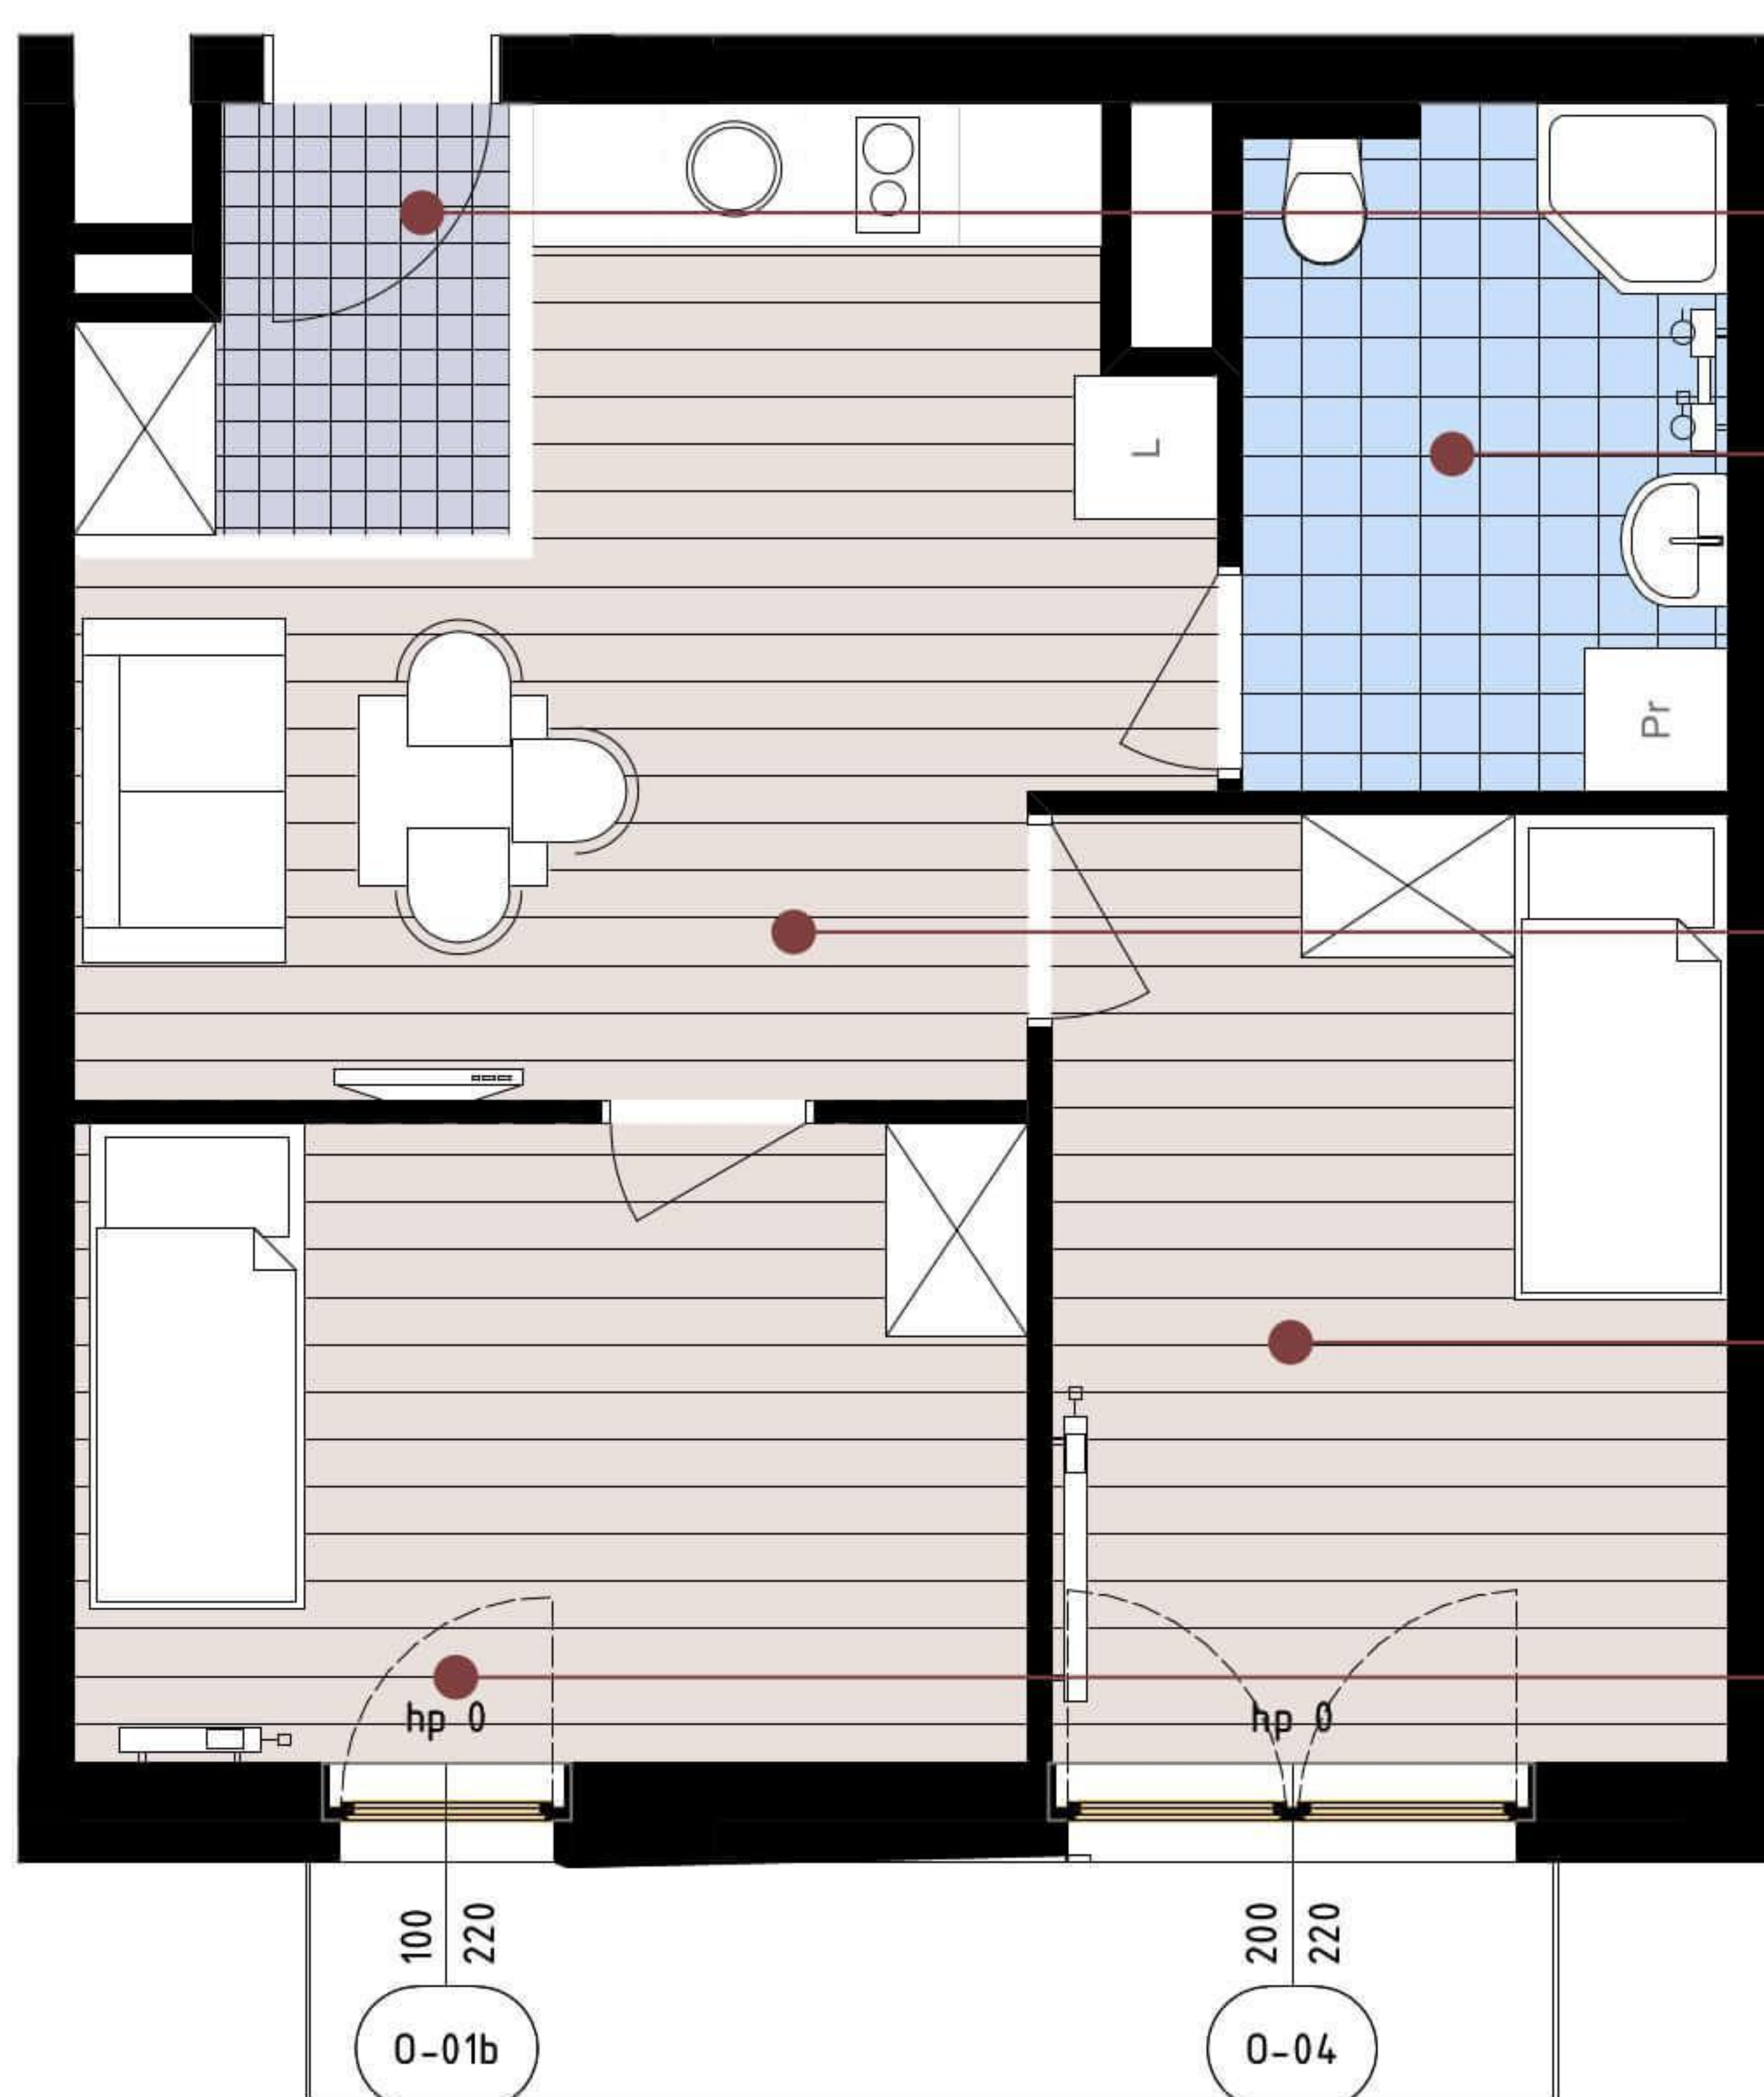


Korytarz  
2,77 m<sup>2</sup>

Łazienka  
6,02 m<sup>2</sup>

Pokój dzienny  
z aneksem  
kuchennym  
15,12 m<sup>2</sup>

Sypialnia 1  
11,52 m<sup>2</sup>

Sypialnia 2  
10,94 m<sup>2</sup>

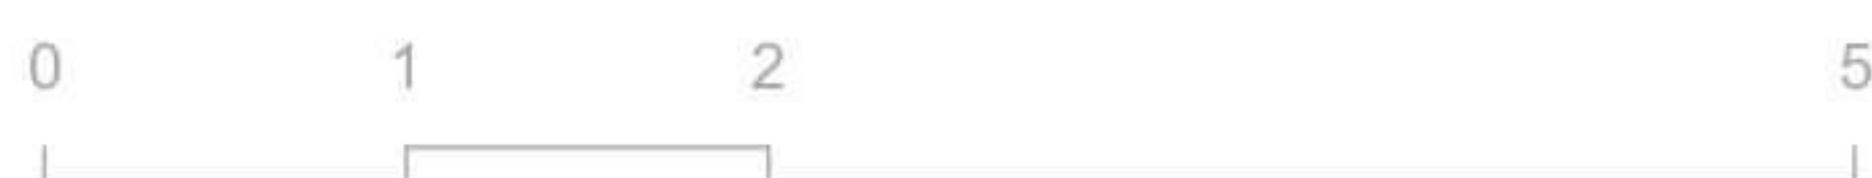

**POWIERZCHNIA MIESZKANIA**

**~46,37 m<sup>2</sup>**

Powyższe rysunki przedstawiają przykładową aranżację. Zastrzegamy sobie prawo wprowadzania zmian.