
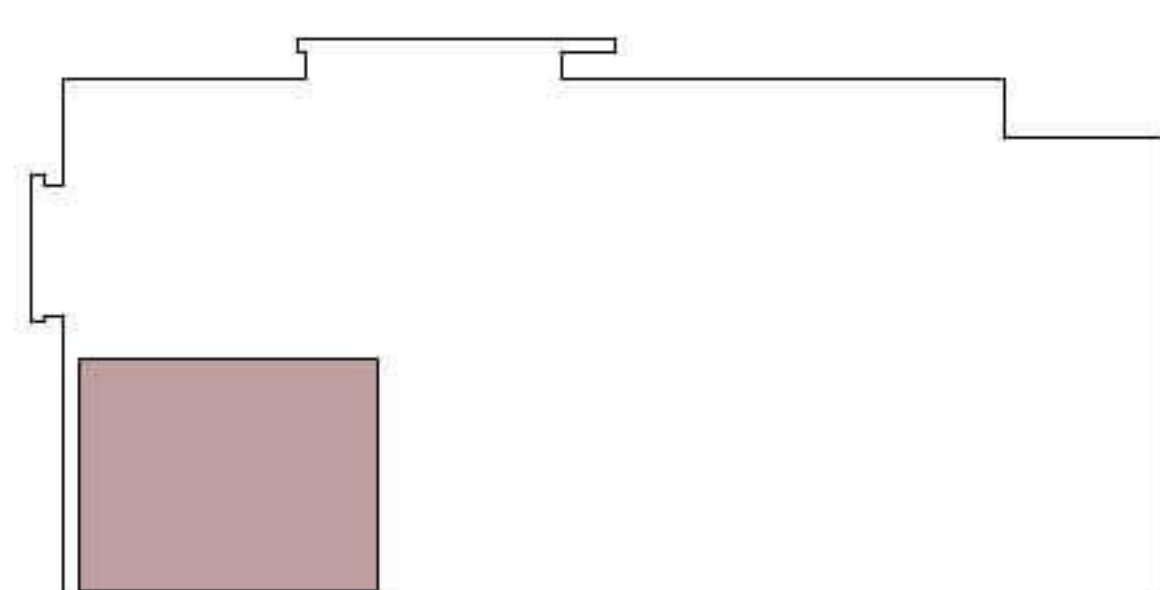


10.09.2019

OSIEDLE BATOREGO POZNAŃ, OPIEŃSKIEGO 12

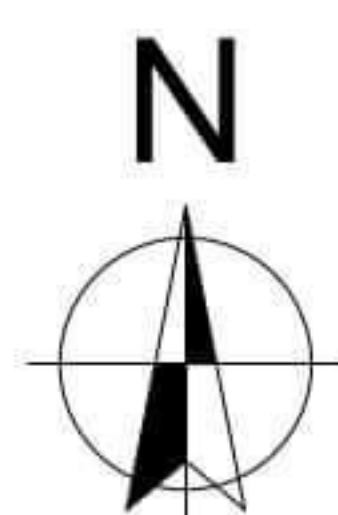

schemat budynku

mieszkanie czteropokojowe

1.6

POWIERZCHNIA BALKONU

2,7 m²



Pokój dzienny z aneksem kuchennym
9,39 m²

Łazienka
5,35 m²


Korytarz
5,82 m²

Sypialnia 1
8,23 m²

Sypialnia 2
10,72 m²

Sypialnia 3
10,71 m²

Sypialnia 4
10,04 m²

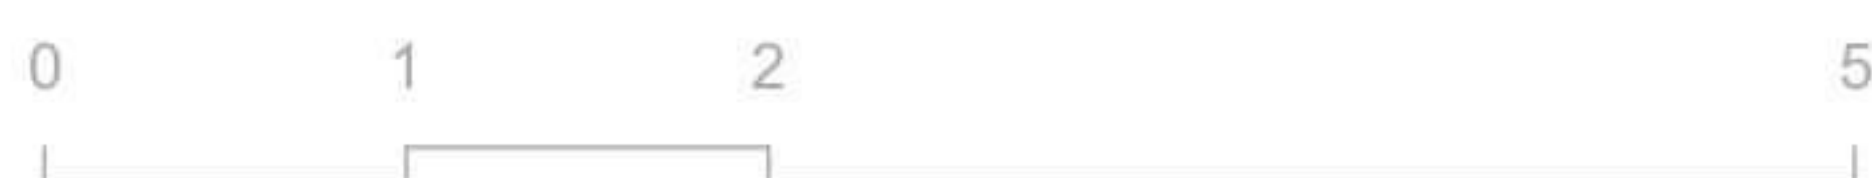

POWIERZCHNIA MIESZKANIA

~60,3 m²

Powyższe rysunki przedstawiają przykładową aranżację. Zastrzegamy sobie prawo wprowadzania zmian.