
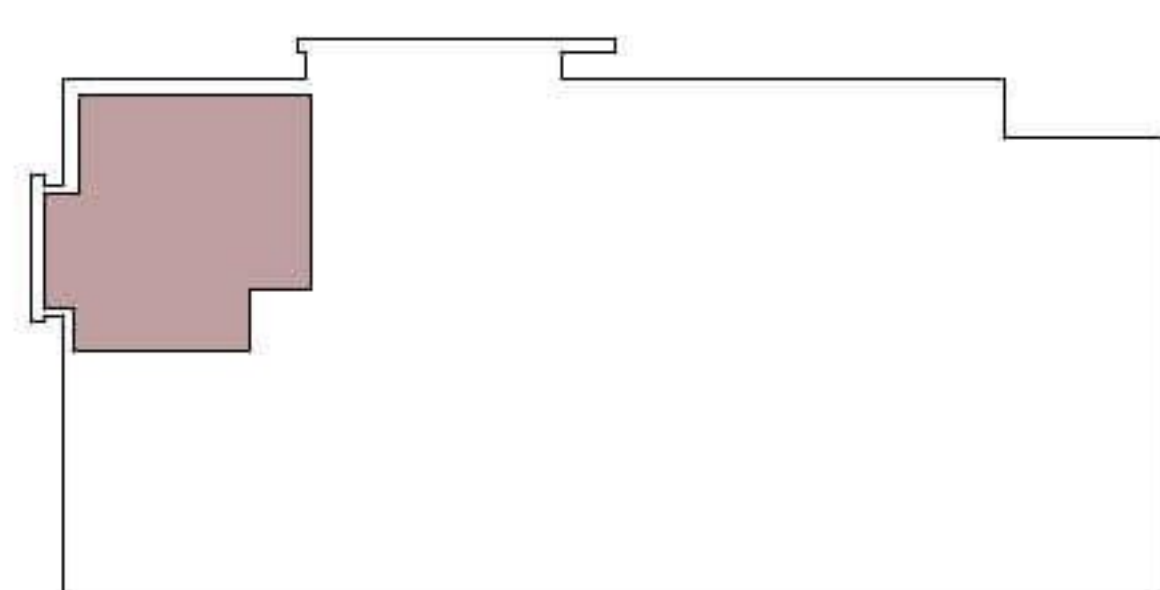


10.09.2019

OSIEDLE BATOREGO POZNAŃ, OPIEŃSKIEGO 12

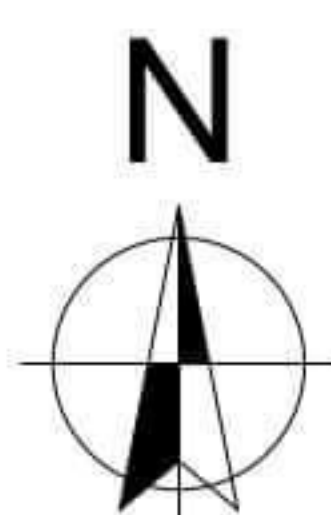

schemat budynku

mieszkanie czteropokojowe

1.7

POWIERZCHNIA BALKONU

2,7 m²



Sypialnia 1
8,59 m²


Sypialnia 2
8,90 m²

Sypialnia 3
8,90 m²

Korytarz
6,66 m²

Łazienka
4,56 m²

Pokój dzienny
z aneksem
kuchennym
13,17 m²

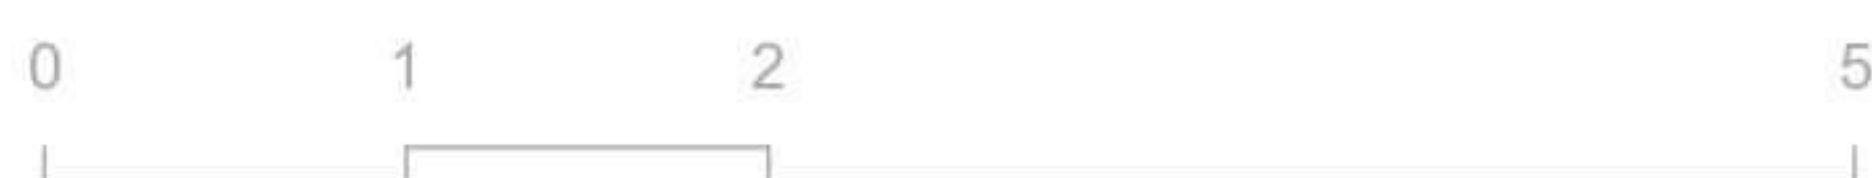

POWIERZCHNIA MIESZKANIA

~50,8 m²

Powyższe rysunki przedstawiają przykładową aranżację. Zastrzegamy sobie prawo wprowadzania zmian.