

**JAKŚ
BUD**

**OSIEDLE
NATURA
BIEDRUSKO**

RZUT
BUDYNEK

R7



WEJŚCIE DO LOKALU

PODWYŻSZENIE BETONOWE H=26-28CM

PIĘTRO

MIESZKANIE


R7 m²

A. KORYTARZ(SCHODY)	8,17 m ²
A1. POMIESZCZENIE GOSPODARCZE	2,66 m ²
B. HOL WEJŚCIOWY	6,20 m ²
C. SYPIALNIA	13,97 m ²
D. SYPIALNIA	10,59 m ²
E. ŁAZIENKA	5,09 m ²
F. POKÓJ DZIENNY Z ANEKSEM KUCHENNYM	26,66 m ²
G. SYPIALNIA	12,66 m ²

POWIERZCHNIA UŻYTKOWA: **86,00 m²**

H. BALKON 4,46 m²

POWIERZCHNIA OGRODU I MIEJSCA POSTOJOWEGO
DO WYŁĄCZNEGO KORZYSTANIA: **144,00 m²**

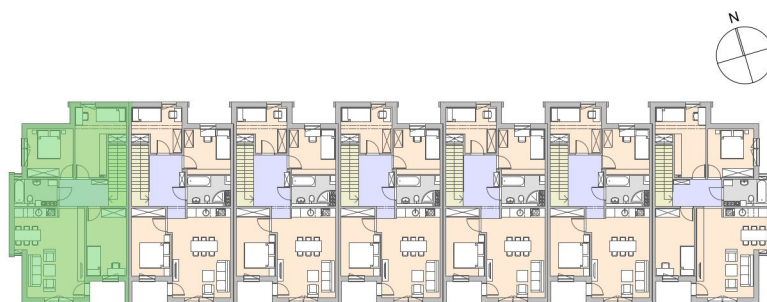

PIĘTRO SKALA 1:500