

**JAKŚ  
BUD**

**OSIEDLE  
NATURA  
BIEDRUSKO**

RZUT  
BUDYNEK

**R5**



WEJŚCIE DO LOKALU



PODWYŻSZENIE BETONOWE H=26-28CM

PIĘTRO

**MIESZKANIE**

**R5 m2**



A. PRZEDSIONEK	3,24 m <sup>2</sup>
B. HOL WEJŚCIOWY	8,59 m <sup>2</sup>
C. SYPIALNIA	11,96 m <sup>2</sup>
D. POKÓJ DZIENNY Z ANEKSEM KUCHENNYM	25,22 m <sup>2</sup>
E. ŁAZIENKA	5,49 m <sup>2</sup>
F. SYPIALNIA	9,83 m <sup>2</sup>
G. SYPIALNIA	10,32 m <sup>2</sup>

POWIERZCHNIA UŻYTKOWA: **74,65 m<sup>2</sup>**


SCHODY  
POWIERZCHNIA RUCHU 5,64 m<sup>2</sup>

H. BALKON 4,46 m<sup>2</sup>

POWIERZCHNIA MIEJSCA POSTOJOWEGO  
DO WYŁĄCZNEGO KORZYSTANIA: **11,50 m<sup>2</sup>**

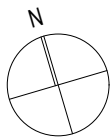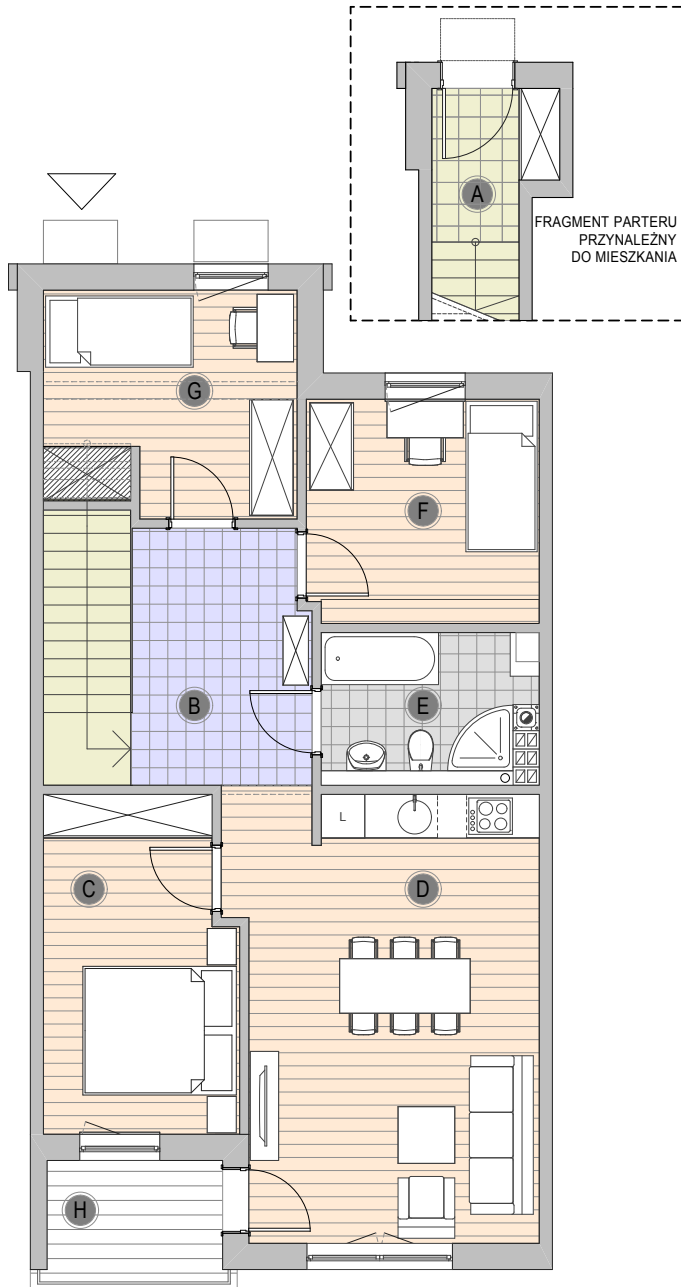

PRZYKŁADOWA  
ARANŻACJA:

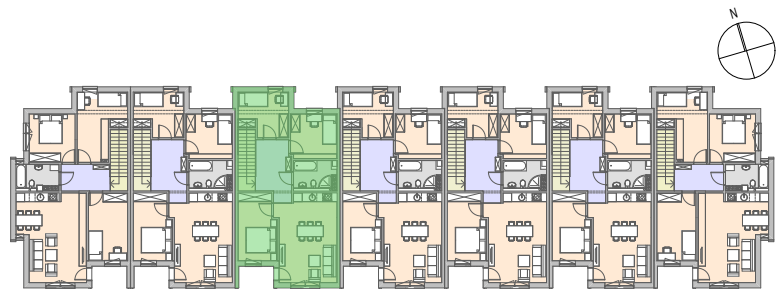

PIĘTRO SKALA 1:500