

JAKŚ
BUD

OSIEDLE
NATURA
BIEDRUSKO

ZESPÓŁ ZABUDOWY
SZEREGOWEJ


SEGMENT:

S2 m1

RZUT



WEJŚCIE

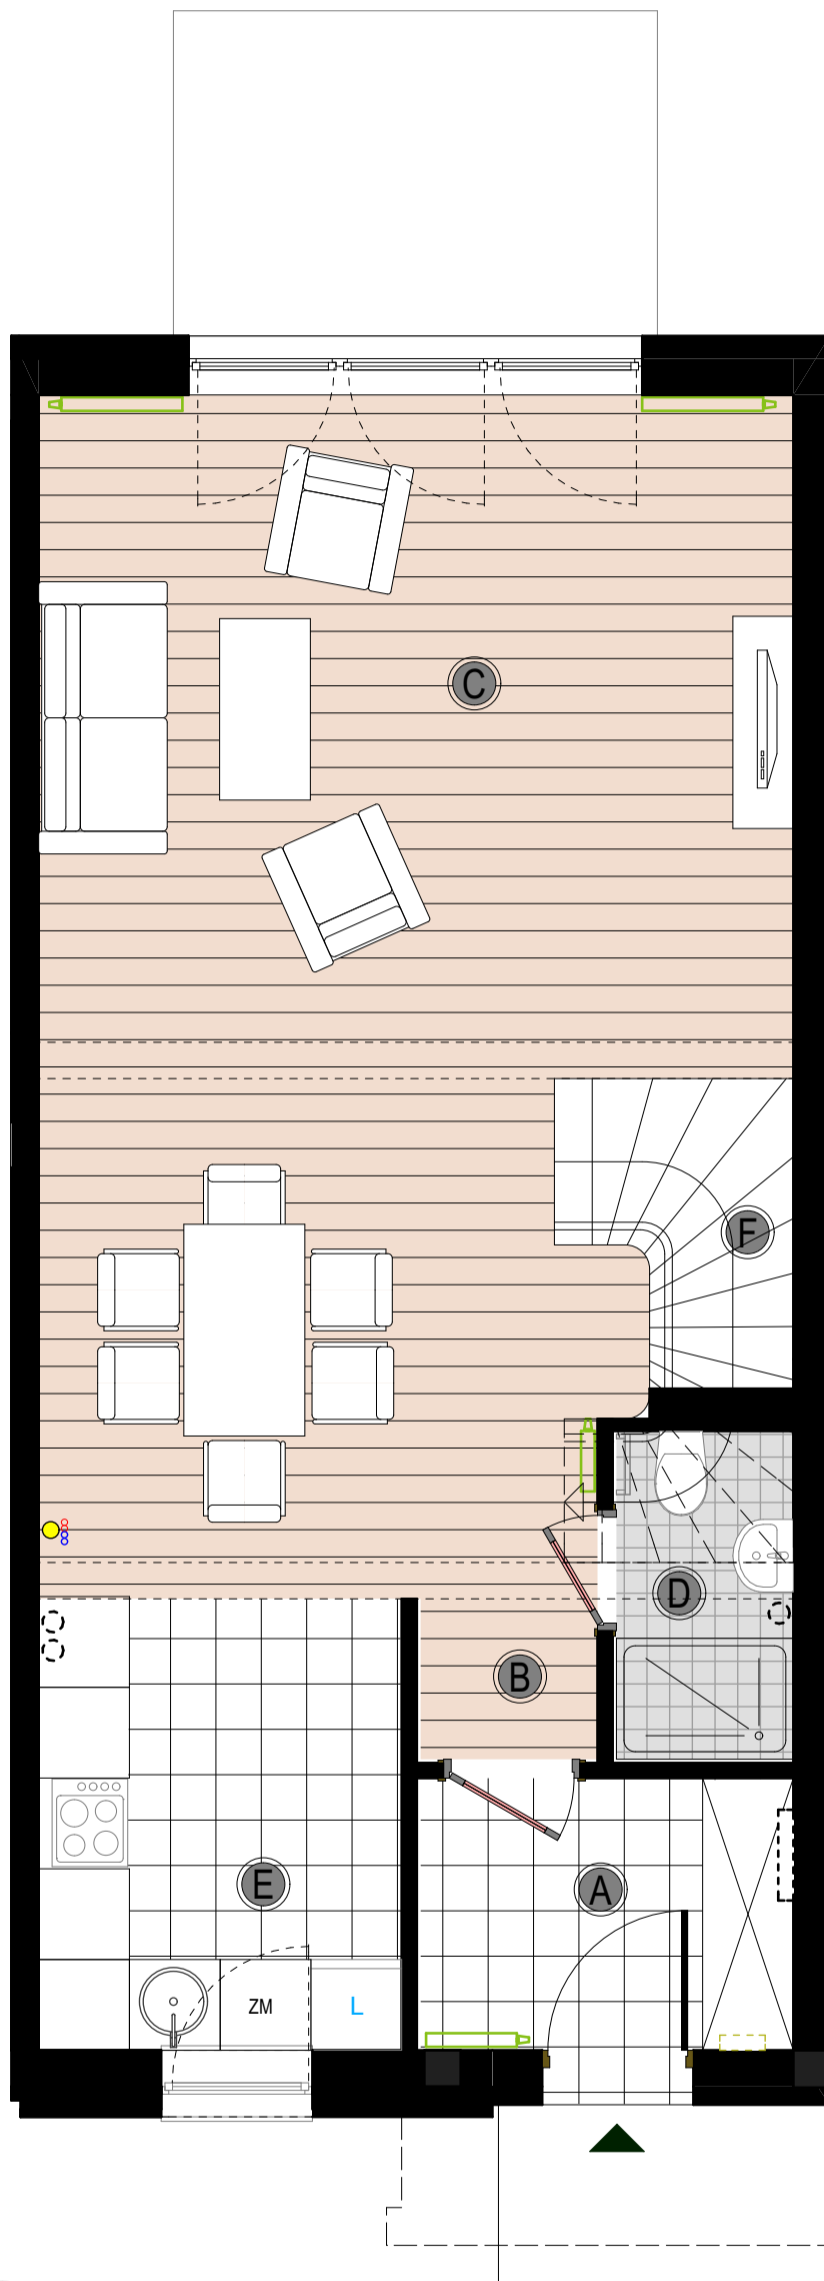

PARTER

A. PRZEDSIONEK	4,44 m ²
B. KORYTARZ	2,59 m ²
C. POKÓJ DZIENNY	33,34 m ²
D. ŁAZIENKA	2,38 m ²
E. KUCHNIA	7,74 m ²
F. KL.SCHODOWA	2,13 m ²

POWIERZCHNIA
UŻYTKOWA PARTERU: **52,62 m²**

POWIERZCHNIA UŻYTKOWA
WSZYSTKICH POMIESZCZEŃ
WG PN-ISO 9836:1997 **104,21 m²**


POWIERZCHNIA UŻYTKOWA
WSZYSTKICH POMIESZCZEŃ
Z POWIERZCHNIĄ POMOCNICZĄ **119,21 m²**

POWIERZCHNIA ŚCIAN
DZIAŁOWYCH NADAJĄCYCH
SIĘ DO DEMONTAŻU **3,67 m²**

POWIERZCHNIA UŻYTKOWA
(WG PN-ISO 9836) Z POW.
POMOCNICZĄ WRAZ Z POW.
ŚCIANEK DZIAŁOWYCH
NADAJĄCYCH SIĘ DO
DEMONTAŻU **122,88 m²**

POWIERZCHNIA
TARASU: **5,76 m²**


LOKALIZACJA DOMU

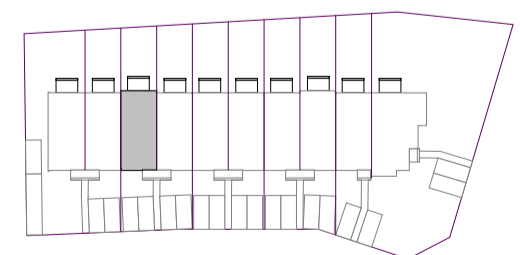

ul. Kasztanowa



0 10m 20

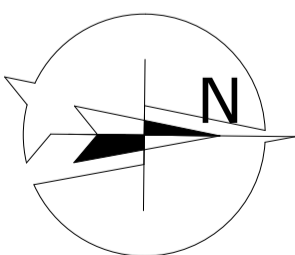


0 1m 2 3

Karta informacyjna. Rzut poglądowy możliwości zagospodarowania domu, nie stanowi oferty handlowej w rozumieniu Kodeksu Cywilnego. Szczegółowe informacje w biurze sprzedaży.

JAKŚ
BUD

OSIEDLE
NATURA
BIEDRUSKO

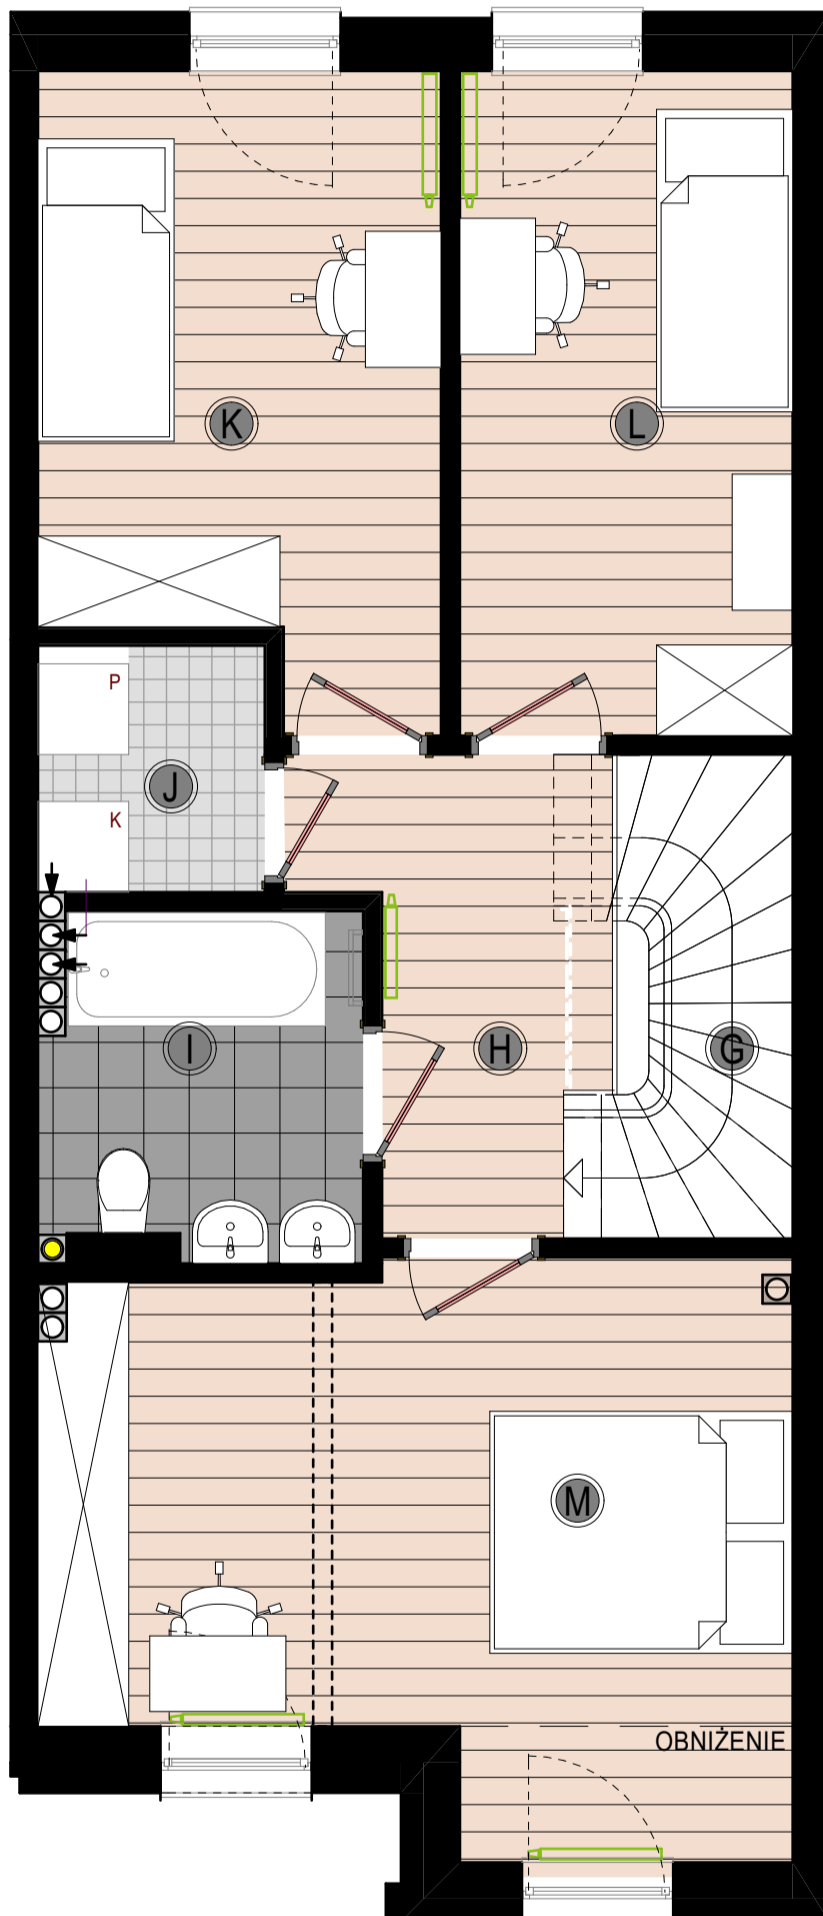

ZESPÓŁ ZABUDOWY
SZEREGOWEJ

SEGMENT:

S2 m1

RZUT

PIĘTRO

G. KLATKA SCHODOWA	1,96 m ²
H. KORYTARZ	5,24m ²
I. ŁAZIENKA	4,80 m ²
J. POM. GOSPODARCZE	2,44 m ²
K. POKÓJ	10,56 m ²
L. POKÓJ	9,67 m ²
M. SYPIALNIA	16,92 m ²

POWIERZCHNIA
UŻYTKOWA PIĘTRA: **51,59 m²**

POWIERZCHNIA POMOCNICZA-
PODŁOGI PODDASZA: **15,00 m²**

POWIERZCHNIA UŻYTKOWA
WSZYSTKICH POMIESZCZEŃ
WG PN-ISO 9836:1997 **104,21 m²**


POWIERZCHNIA UŻYTKOWA
WSZYSTKICH POMIESZCZEŃ
Z POWIERZCHNIĄ POMOCNICZĄ **119,21 m²**

POWIERZCHNIA ŚCIAN
DZIAŁOWYCH NADAJĄCYCH
SIĘ DO DEMONTAŻU **3,67 m²**

POWIERZCHNIA UŻYTKOWA
(WG PN-ISO 9836)Z POW.
POMOCNICZĄ WRAZ Z POW.
ŚCIANEK DZIAŁOWYCH
NADAJĄCYCH SIĘ DO
DEMONTAŻU **122,88 m²**

możliwość postawienia ściany działowej,
szczegóły w Biurze Sprzedaży


LOKALIZACJA DOMU

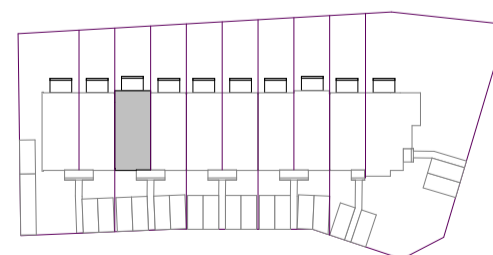

ul. Kasztanowa



0 10m 20

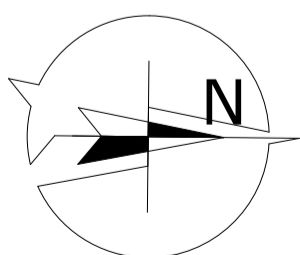

0 1m 2 3

Karta informacyjna. Rzut poglądowy możliwości zagospodarowania domu, nie stanowi oferty handlowej w rozumieniu Kodeksu Cywilnego. Szczegółowe informacje w biurze sprzedaży.

JAKŚ
BUD

OSIEDLE
NATURA
BIEDRUSKO

ZESPÓŁ ZABUDOWY
SZEREGOWEJ

SEGMENT:

S2 m1


RZUT

PODDASZE

POM. POMOCNICZE

15,00 m²

PRZEKRÓJ

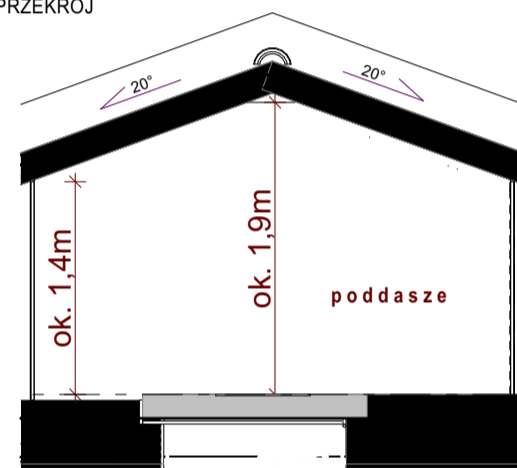

POWIERZCHNIA POMOCNICZA-
PODŁOGI PODDASZA: **15,00 m²**



POWIERZCHNIA UŻYTKOWA
WSZYSTKICH POMIESZCZEŃ
WG PN-ISO 9836:1997 **104,21 m²**

POWIERZCHNIA UŻYTKOWA
WSZYSTKICH POMIESZCZEŃ
Z POWIERZCHNIĄ POMOCNICZĄ **119,21 m²**


POWIERZCHNIA ŚCIAN
DZIAŁOWYCH NADAJĄCYCH
SIĘ DO DEMONTAŻU **3,67 m²**

POWIERZCHNIA UŻYTKOWA
(WG PN-ISO 9836) Z POW.
POMOCNICZĄ WRAZ Z POW.
ŚCIANEK DZIAŁOWYCH
NADAJĄCYCH SIĘ DO
DEMONTAŻU **122,88 m²**

**Dopuszczalne obciążenie
nie większe niż 70kg/m²**

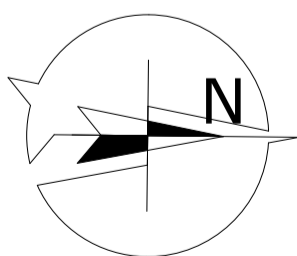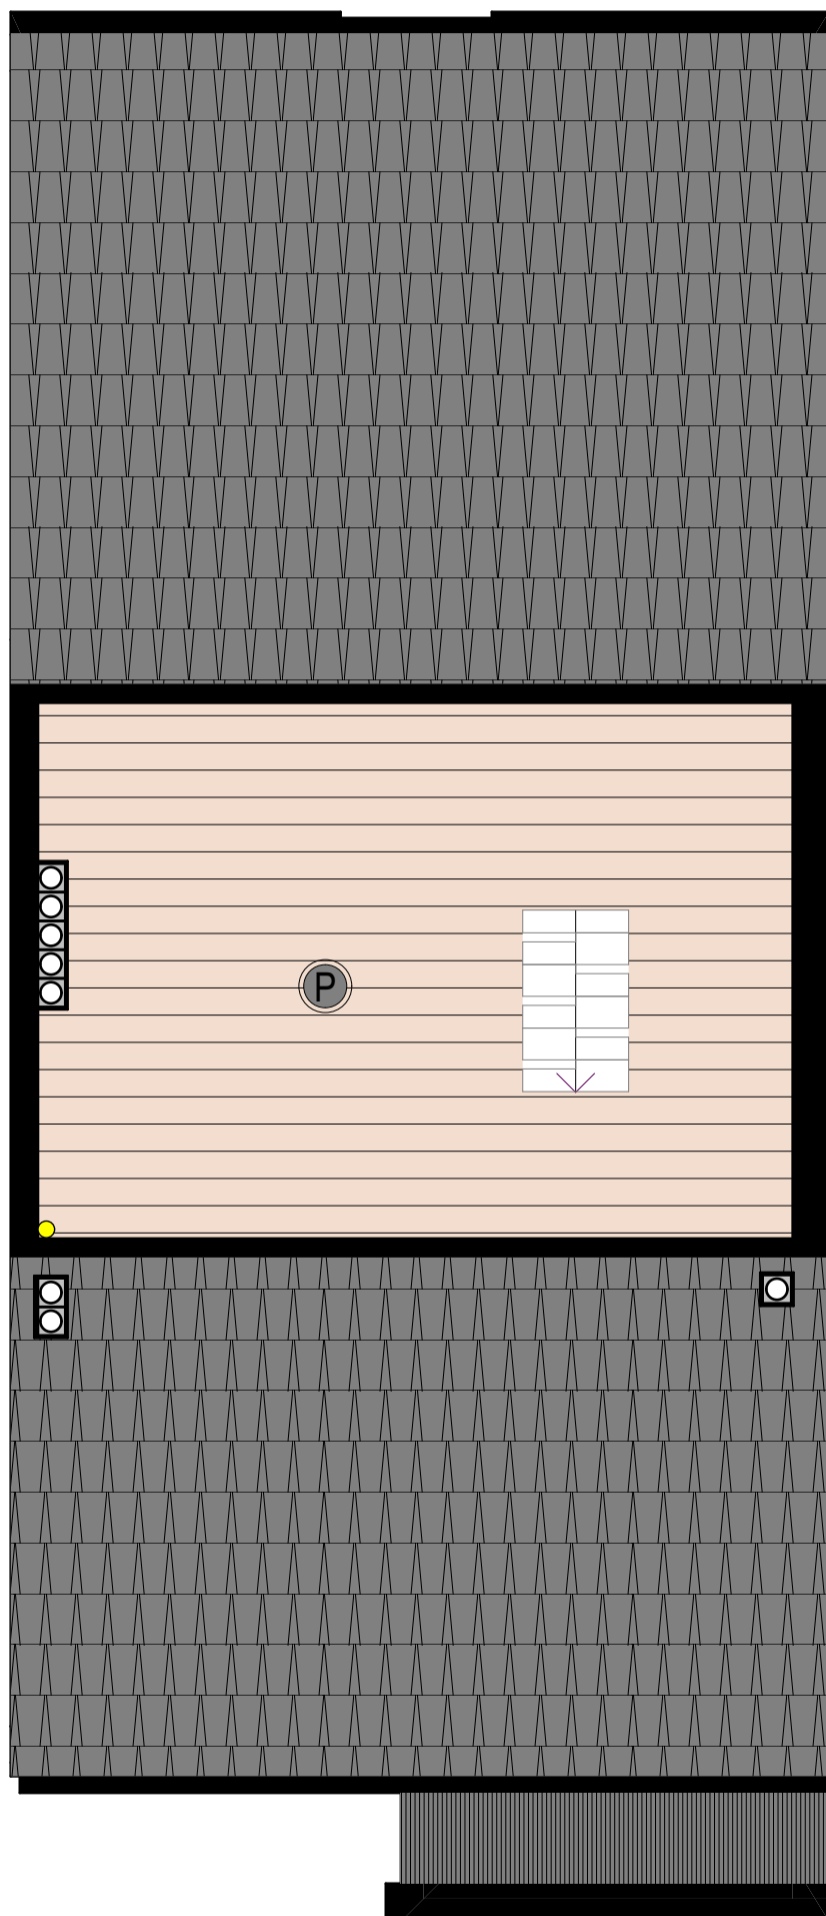

LOKALIZACJA DOMU

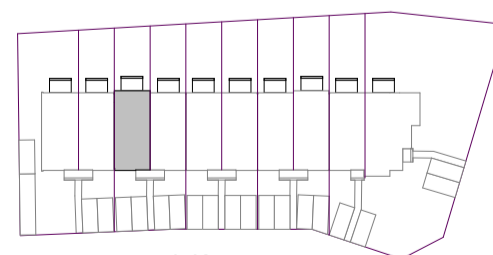

ul. Kasztanowa



Karta informacyjna. Rzut poglądowy możliwości zagospodarowania domu, nie stanowi oferty handlowej w rozumieniu Kodeksu Cywilnego. Szczegółowe informacje w biurze sprzedaży.