

JAKŚ
BUD

OSIEDLE
NATURA
BIEDRUSKO

ZESPÓŁ ZABUDOWY
SZEREGOWEJ


SEGMENT:

T2 m1

RZUT



WEJŚCIE

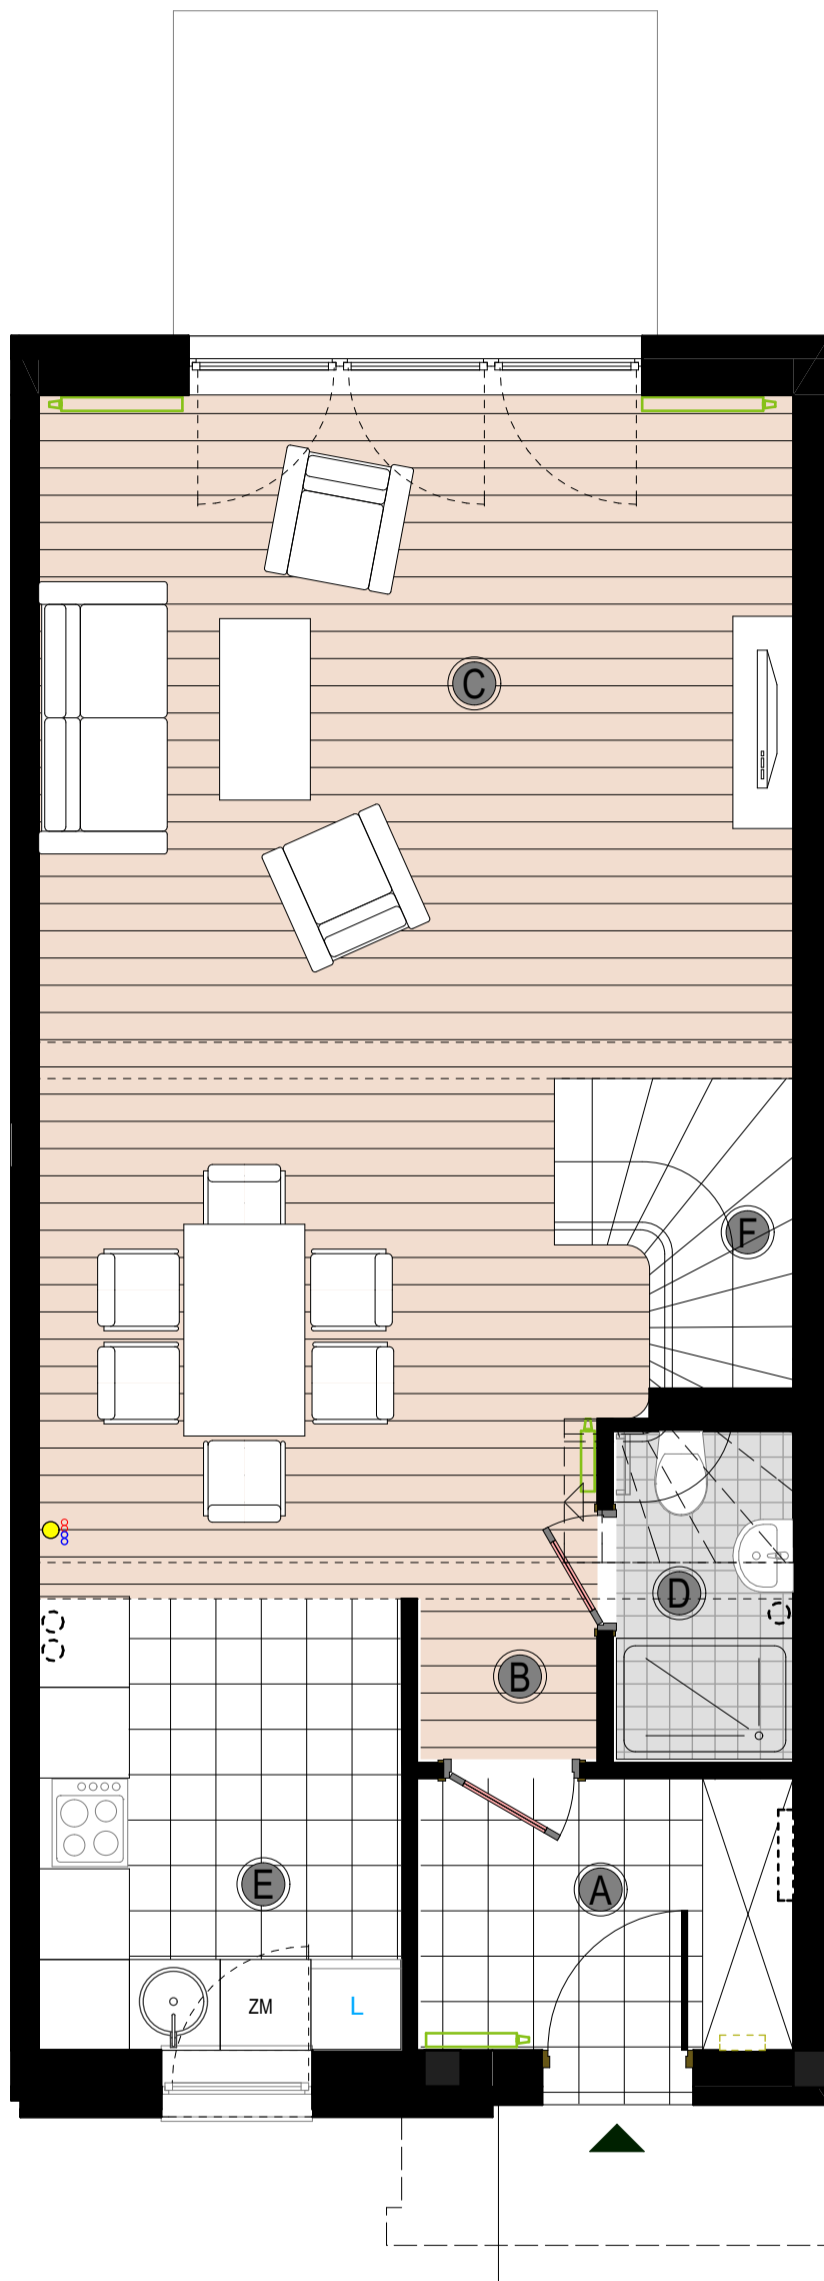

PARTER

A. PRZEDSIONEK	4,40 m ²
B. KORYTARZ	1,59 m ²
C. POKÓJ DZIENNY	34,51 m ²
D. ŁAZIENKA	2,27 m ²
E. KUCHNIA	7,81 m ²
F. KL.SCHODOWA	2,13 m ²

POWIERZCHNIA
UŻYTKOWA PARTERU: **52,71 m²**

POWIERZCHNIA UŻYTKOWA
WSZYSTKICH POMIESZCZEŃ
WG PN-ISO 9836:1997 **104,57 m²**


POWIERZCHNIA UŻYTKOWA
WSZYSTKICH POMIESZCZEŃ
Z POWIERZCHNIĄ POMOCNICZĄ **119,57 m²**

POWIERZCHNIA ŚCIAN
DZIAŁOWYCH NADAJĄCYCH
SIĘ DO DEMONTAŻU **2,91 m²**

POWIERZCHNIA UŻYTKOWA
(WG PN-ISO 9836) Z POW.
POMOCNICZĄ WRAZ Z POW.
ŚCIANEK DZIAŁOWYCH
NADAJĄCYCH SIĘ DO
DEMONTAŻU **122,48 m²**


POWIERZCHNIA
TARASU: **5,76 m²**

LOKALIZACJA DOMU

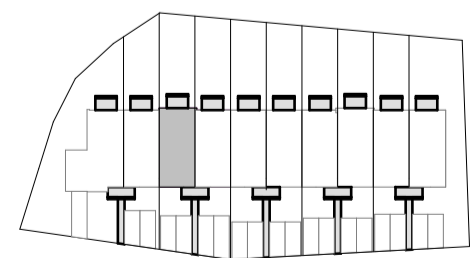

ul. Kasztanowa

0 10m 20

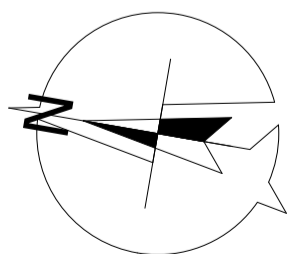


0 1m 2 3

Karta informacyjna. Rzut poglądowy możliwości zagospodarowania domu, nie stanowi oferty handlowej w rozumieniu Kodeksu Cywilnego. Szczegółowe informacje w biurze sprzedaży.

JAKŚ
BUD

OSIEDLE
NATURA
BIEDRUSKO

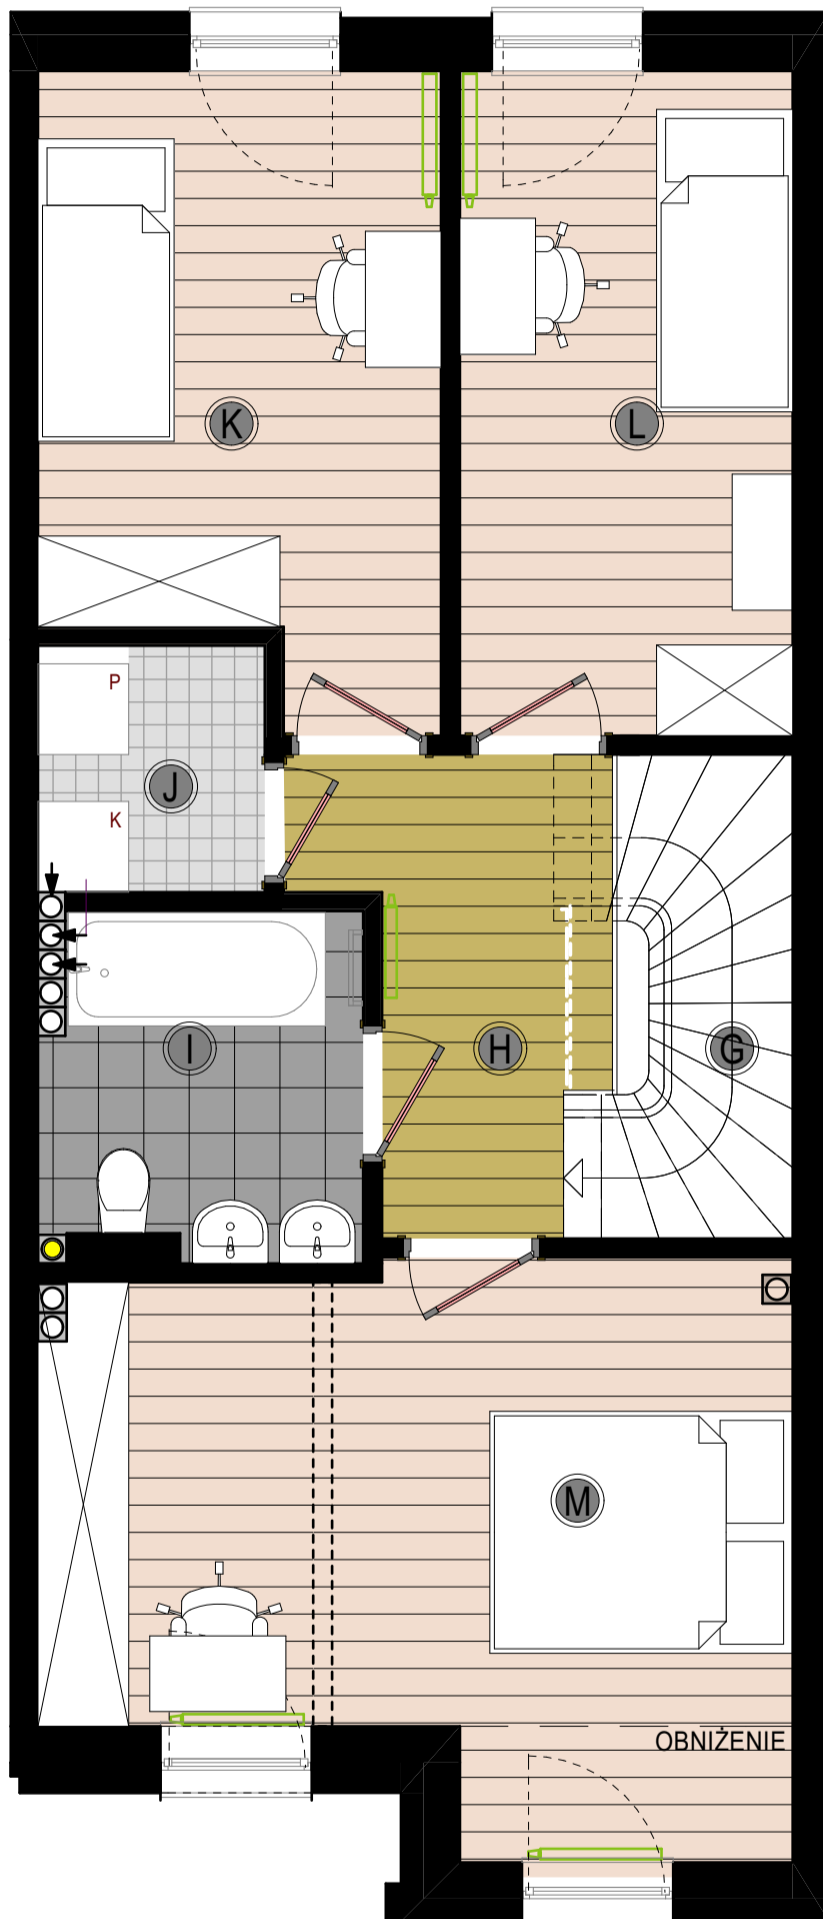

ZESPÓŁ ZABUDOWY
SZEREGOWEJ

SEGMENT:

T2 m1

RZUT

PIĘTRO

G. KLATKA SCHODOWA	1,96 m ²
H. KORYTARZ	5,25m ²
I. ŁAZIENKA	4,94 m ²
J. POM. GOSPODARCZE	2,46 m ²
K. POKÓJ	10,55 m ²
L. POKÓJ	9,75 m ²
M. SYPIALNIA	16,95 m ²

POWIERZCHNIA
UŻYTKOWA PIĘTRA: **51,86 m²**

POWIERZCHNIA POMOCNICZA-
PODŁOGI PODDASZA: **15,00 m²**

POWIERZCHNIA UŻYTKOWA
WSZYSTKICH POMIESZCZEŃ
WG PN-ISO 9836:1997 **104,57 m²**


POWIERZCHNIA UŻYTKOWA
WSZYSTKICH POMIESZCZEŃ
Z POWIERZCHNIĄ POMOCNICZĄ **119,57 m²**

POWIERZCHNIA ŚCIAN
DZIAŁOWYCH NADAJĄCYCH
SIĘ DO DEMONTAŻU **2,91 m²**


POWIERZCHNIA UŻYTKOWA
(WG PN-ISO 9836)Z POW.
POMOCNICZĄ WRAZ Z POW.
ŚCIANEK DZIAŁOWYCH
NADAJĄCYCH SIĘ DO
DEMONTAŻU **122,48 m²**

możliwość postawienia ściany działowej,
szczegóły w Biurze Sprzedaży

LOKALIZACJA DOMU

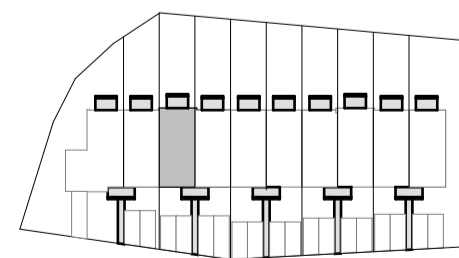

ul. Kasztanowa

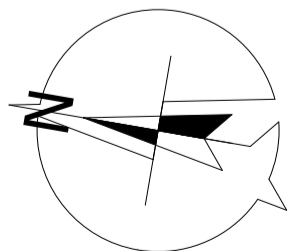

Karta informacyjna. Rzut poglądowy możliwości zagospodarowania domu, nie stanowi oferty handlowej w rozumieniu Kodeksu Cywilnego. Szczegółowe informacje w biurze sprzedaży.



JAKŚ
BUD

OSIEDLE
NATURA
BIEDRUSKO

ZESPÓŁ ZABUDOWY
SZEREGOWEJ

SEGMENT:

T2 m1


RZUT

PODDASZE

POM. POMOCNICZE

15,00 m²

PRZEKRÓJ

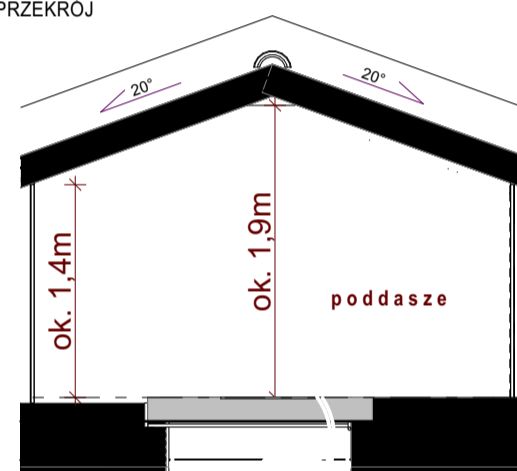

POWIERZCHNIA POMOCNICZA-
PODŁOGI PODDASZA: **15,00 m²**



POWIERZCHNIA UŻYTKOWA
WSZYSTKICH POMIESZCZEŃ
WG PN-ISO 9836:1997 **104,57 m²**

POWIERZCHNIA UŻYTKOWA
WSZYSTKICH POMIESZCZEŃ
Z POWIERZCHNIĄ POMOCNICZĄ **119,57 m²**

POWIERZCHNIA ŚCIAN
DZIAŁOWYCH NADAJĄCYCH
SIĘ DO DEMONTAŻU **2,91 m²**


POWIERZCHNIA UŻYTKOWA
(WG PN-ISO 9836) Z POW.
POMOCNICZĄ WRAZ Z POW.
ŚCIANEK DZIAŁOWYCH
NADAJĄCYCH SIĘ DO
DEMONTAŻU **122,48 m²**

**Dopuszczalne obciążenie
nie większe niż 70kg/m²**

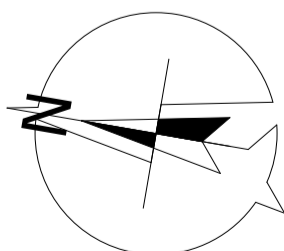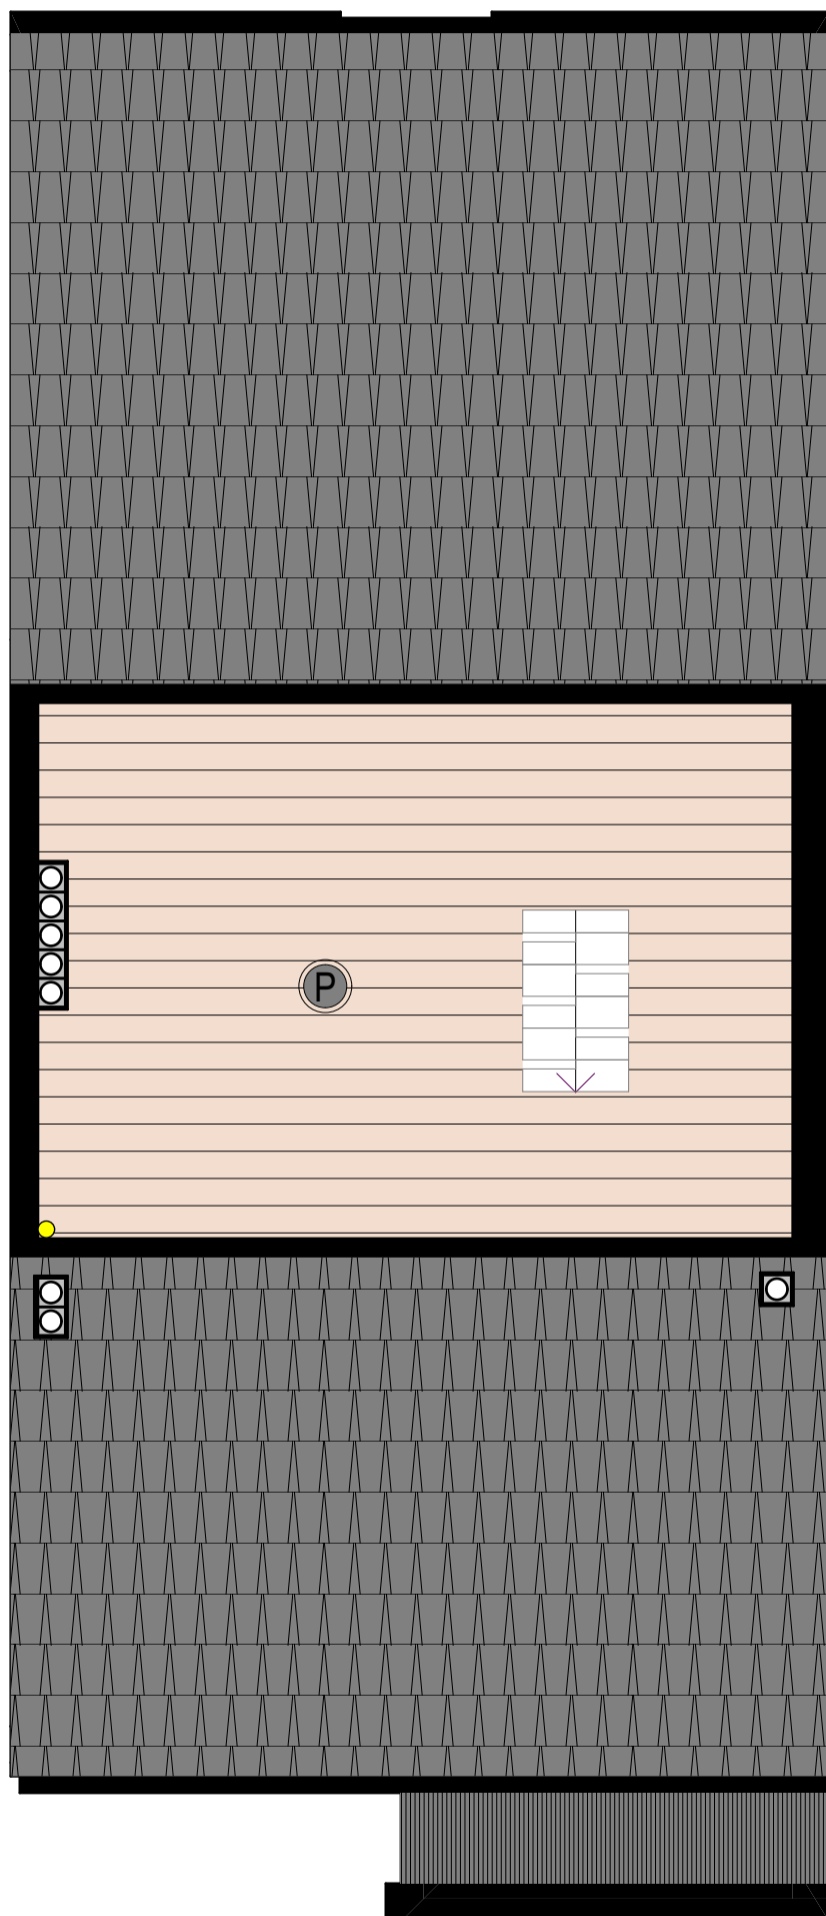

0 1m 2 3

LOKALIZACJA DOMU

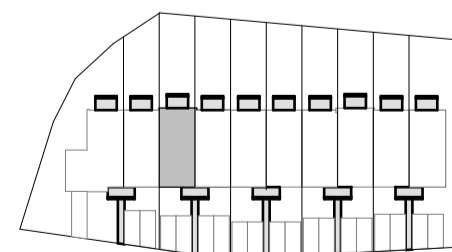

ul. Kasztanowa



0 10m 20

Karta informacyjna. Rzut poglądowy możliwości zagospodarowania domu, nie stanowi oferty handlowej w rozumieniu Kodeksu Cywilnego. Szczegółowe informacje w biurze sprzedaży.