

JAKŚ
BUD

OSIEDLE
NATURA
BIEDRUSKO

ZESPÓŁ ZABUDOWY
SZEREGOWEJ


SEGMENT:

W2 m1

RZUT



WEJŚCIE

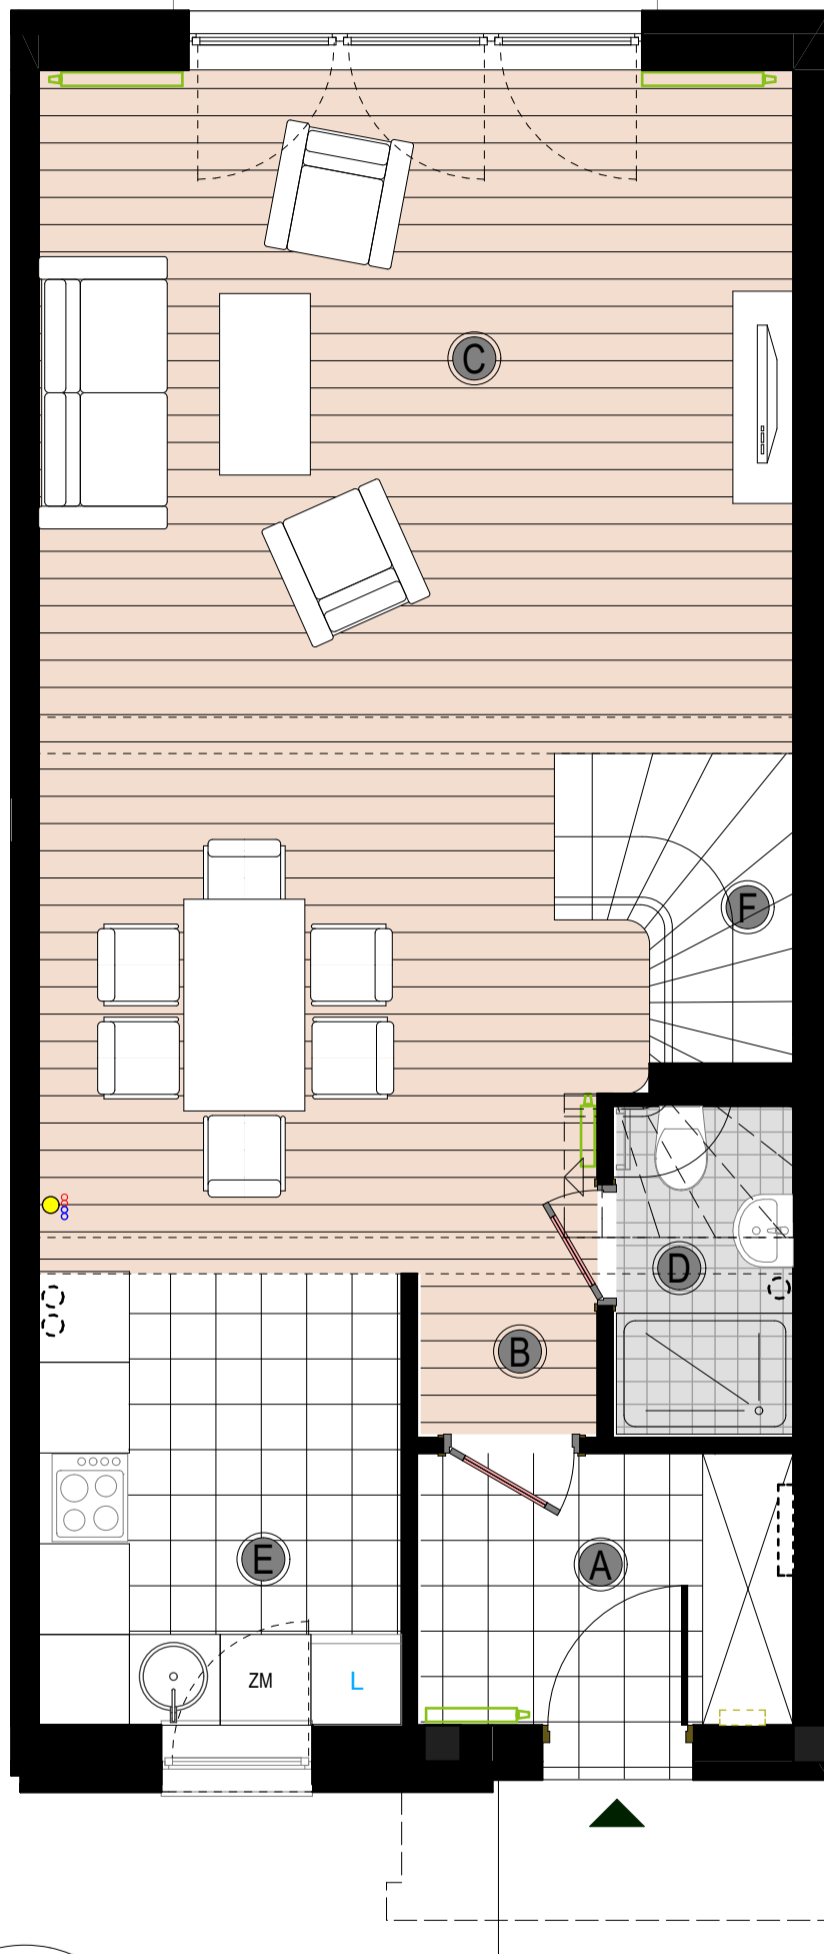

PARTER

A. PRZEDSIONEK	4,44 m ²
B. KORYTARZ	2,59 m ²
C. POKÓJ DZIENNY	33,34 m ²
D. ŁAZIENKA	2,38 m ²
E. KUCHNIA	7,74 m ²
F. KL. SCHODOWA	2,13 m ²

POWIERZCHNIA
UŻYTKOWA PARTERU: **52,62 m²**

POWIERZCHNIA UŻYTKOWA
WSZYSTKICH POMIESZCZEŃ
WG PN-ISO 9836:1997 **104,21 m²**


POWIERZCHNIA UŻYTKOWA
WSZYSTKICH POMIESZCZEŃ
Z POWIERZCHNIĄ POMOCNICZĄ **119,21 m²**

POWIERZCHNIA ŚCIAN
DZIAŁOWYCH NADAJĄCYCH
SIĘ DO DEMONTAŻU **3,67 m²**

POWIERZCHNIA UŻYTKOWA
(WG PN-ISO 9836) Z POW.
POMOCNICZĄ WRAZ Z POW.
ŚCIANEK DZIAŁOWYCH
NADAJĄCYCH SIĘ DO
DEMONTAŻU **122,88 m²**

POWIERZCHNIA
TARASU: **5,76 m²**

LOKALIZACJA DOMU

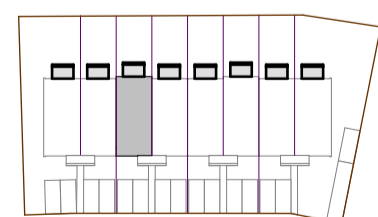

ul. Kasztanowa





0 10m 20

Karta informacyjna. Rzut poglądowy możliwości zagospodarowania domu, nie stanowi oferty handlowej w rozumieniu Kodeksu Cywilnego. Szczegółowe informacje w biurze sprzedaży.

JAKŚ
BUD

OSIEDLE
NATURA
BIEDRUSKO

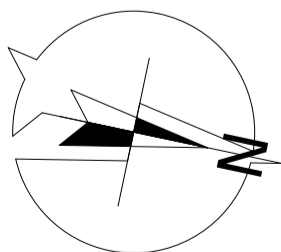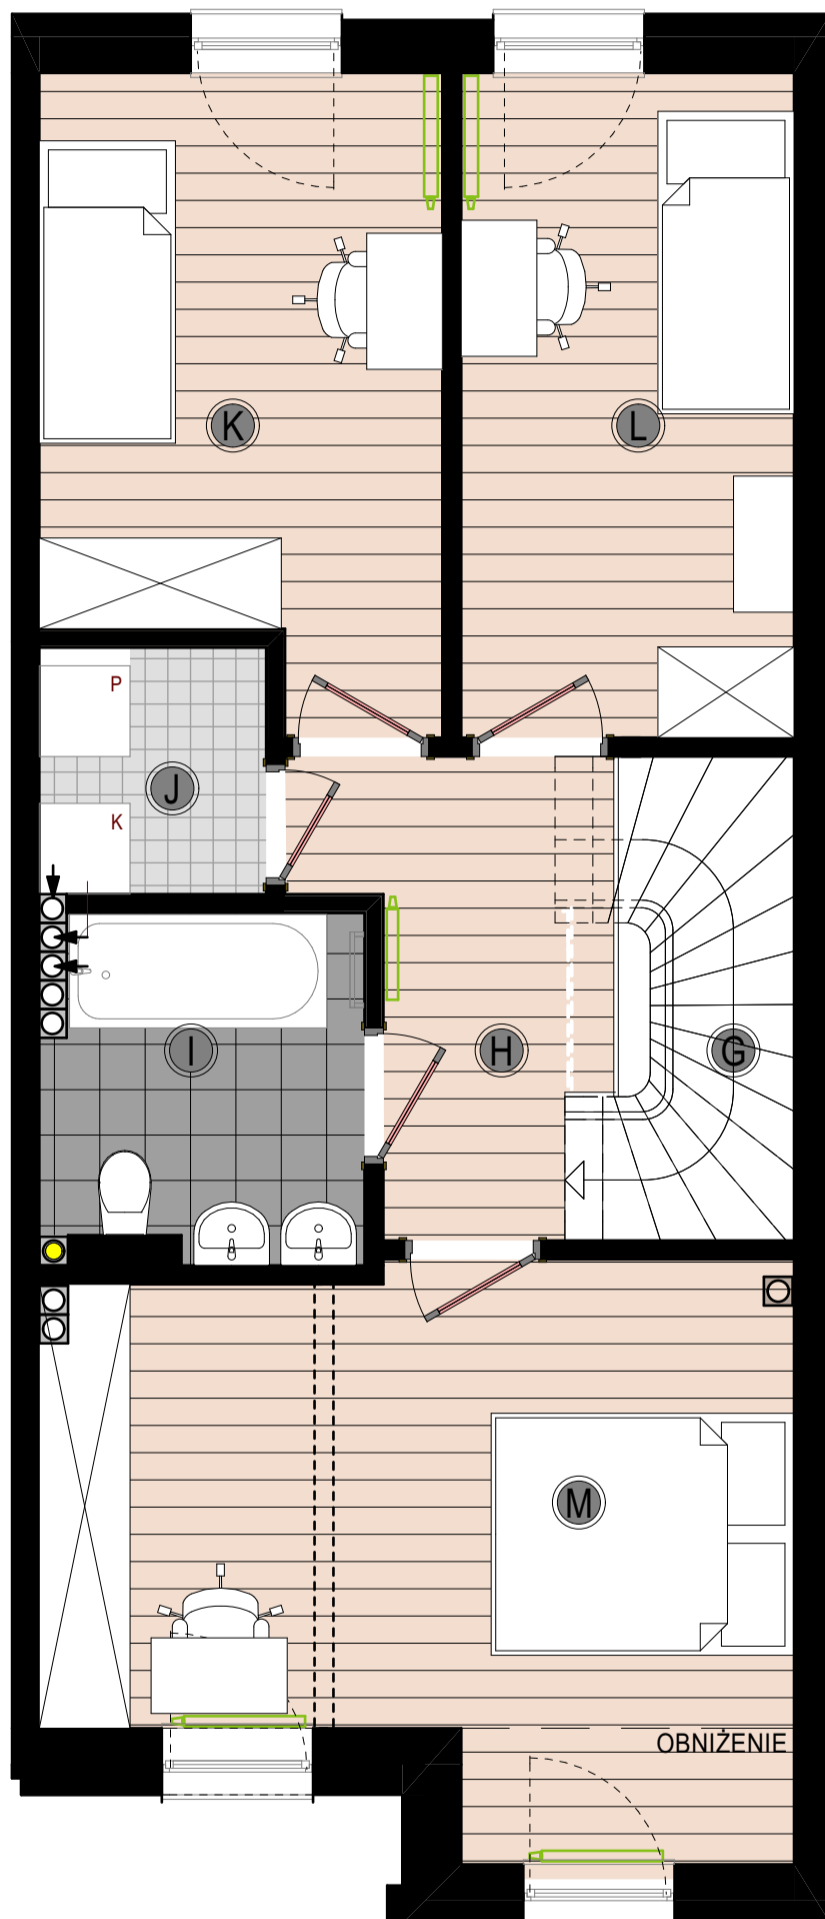

Karta informacyjna. Rzut poglądowy możliwości zagospodarowania domu, nie stanowi oferty handlowej w rozumieniu Kodeksu Cywilnego. Szczegółowe informacje w biurze sprzedaży.

ZESPÓŁ ZABUDOWY
SZEREGOWEJ

SEGMENT:

W2 m1


RZUT

PIĘTRO


G. KLATKA SCHODOWA	1,96 m ²
H. KORYTARZ	5,24m ²
I. ŁAZIENKA	4,80 m ²
J. POM. GOSPODARCZE	2,44 m ²
K. POKÓJ	10,56 m ²
L. POKÓJ	9,67 m ²
M. SYPIALNIA	16,92 m ²
POWIERZCHNIA UŻYTKOWA PIĘTRA:	51,59 m²
POWIERZCHNIA POMOCNICZA- PODŁOGI PODDASZA:	15,00 m²
POWIERZCHNIA UŻYTKOWA WSZYSTKICH POMIESZCZEŃ WG PN-ISO 9836:1997	104,21 m²
POWIERZCHNIA UŻYTKOWA WSZYSTKICH POMIESZCZEŃ Z POWIERZCHNIĄ POMOCNICZĄ	119,21 m²
POWIERZCHNIA ŚCIAN DZIAŁOWYCH NADAJĄCYCH SIĘ DO DEMONTAŻU	3,67 m²
POWIERZCHNIA UŻYTKOWA (WG PN-ISO 9836)Z POW. POMOCNICZĄ WRAZ Z POW. ŚCIANEK DZIAŁOWYCH NADAJĄCYCH SIĘ DO DEMONTAŻU	122,88 m²

możliwość postawienia ściany działowej,
szczegóły w Biurze Sprzedaży

LOKALIZACJA DOMU

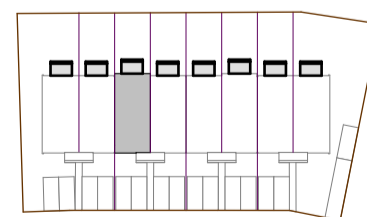

ul. Kasztanowa

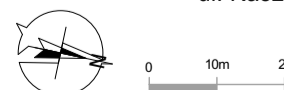

JAKŚ
BUD

OSIEDLE
NATURA
BIEDRUSKO

ZESPÓŁ ZABUDOWY
SZEREGOWEJ

SEGMENT:

W2 m1


RZUT

PODDASZE

POM. POMOCNICZE

15,00 m²

PRZEKRÓJ

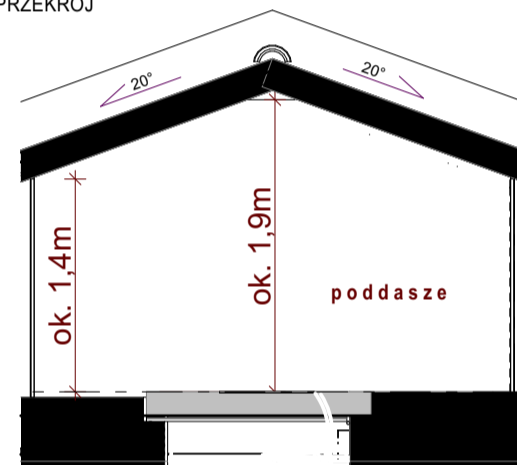

POWIERZCHNIA POMOCNICZA-
PODŁOGI PODDASZA: **15,00 m²**

POWIERZCHNIA UŻYTKOWA
WSZYSTKICH POMIESZCZEŃ
WG PN-ISO 9836:1997 **104,21 m²**


POWIERZCHNIA UŻYTKOWA
WSZYSTKICH POMIESZCZEŃ
Z POWIERZCHNIĄ POMOCNICZĄ **119,21 m²**

POWIERZCHNIA ŚCIAN
DZIAŁOWYCH NADAJĄCYCH
SIĘ DO DEMONTAŻU **3,67 m²**




POWIERZCHNIA UŻYTKOWA
(WG PN-ISO 9836) Z POW.
POMOCNICZĄ WRAZ Z POW.
ŚCIANEK DZIAŁOWYCH
NADAJĄCYCH SIĘ DO
DEMONTAŻU **122,88 m²**

**Dopuszczalne obciążenie
nie większe niż 70kg/m²**

LOKALIZACJA DOMU

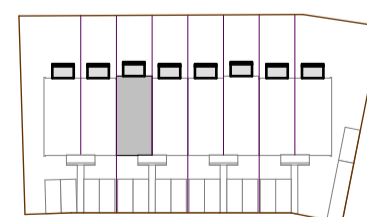

ul. Kasztanowa

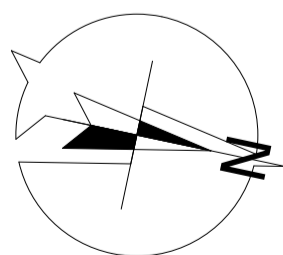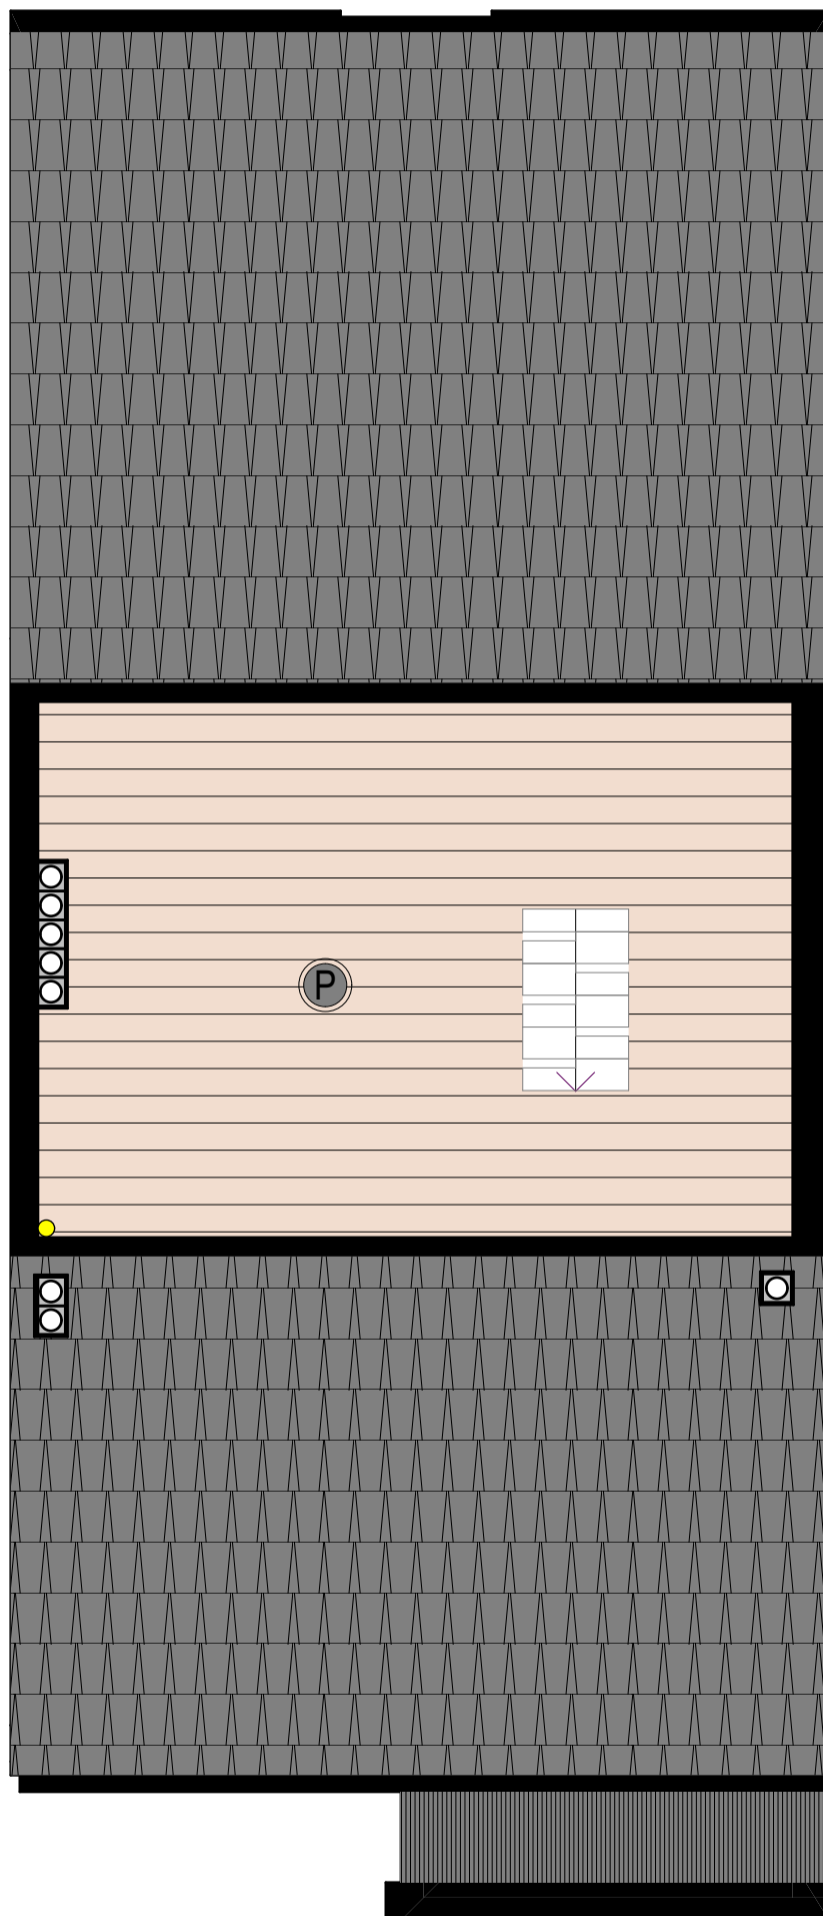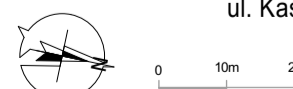

Karta informacyjna. Rzut poglądowy możliwości zagospodarowania domu, nie stanowi oferty handlowej w rozumieniu Kodeksu Cywilnego. Szczegółowe informacje w biurze sprzedaży.