



**JAKŚ
BUD**

OSIEDLE NATURA BIEDRUSKO



BUDYNEK

WN



WEJŚCIE DO BUDYNKU



WEJŚCIE DO MIESZKANIA

PARTER

MIESZKANIE 1


| | |
|----------------------------|---------------------|
| A. KORYTARZ | 5,85m ² |
| B. SALON Z ANEKSEM KUCHNYM | 28,48m ² |
| C. POKÓJ | 10,46m ² |
| D. POKÓJ | 12,98m ² |
| E. ŁAZIENKA | 4,72m ² |

POWIERZCHNIA UŻYTKOWA: **62,49m²**

POWIERZCHNIA ŚCIAN
NADAJĄCYCH SIĘ DO DEMONTAŻU **1,90m²**

POW. UŻYTKOWA (WG PN-ISO
9836) Z POW. ŚCIANEK DZIAŁOWYCH
NADAJĄCYCH SIĘ DO DEMONTAŻU **64,39m²**

POWIERZCHNIA OGRODU
PRZYNALEŻĄCA DO LOKALU: **~143 m²**

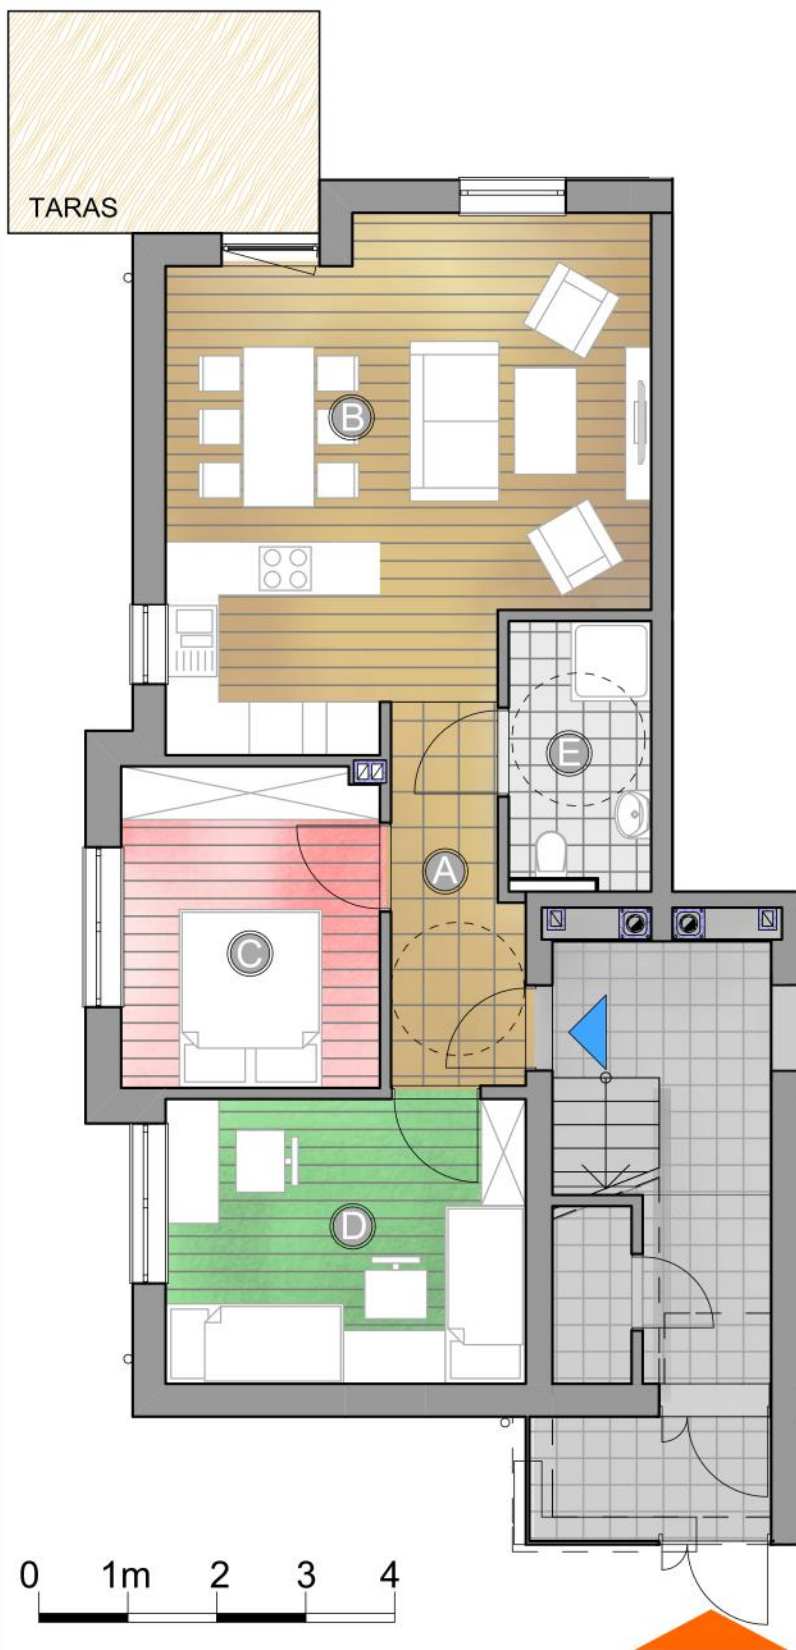

SKALA 1:250