



**JAKŚ
BUD**

OSIEDLE NATURA BIEDRUSKO



BUDYNEK

WP



WEJŚCIE DO BUDYNKU



WEJŚCIE DO MIESZKANIA

PARTER

MIESZKANIE 1


A. KORYTARZ	5,85m ²
B. SALON Z ANEKSEM KUCHNNYM	28,48m ²
C. POKÓJ	10,46m ²
D. POKÓJ	12,98m ²
E. ŁAZIENKA	4,72m ²

POWIERZCHNIA UŻYTKOWA: **62,49m²**

POWIERZCHNIA ŚCIAN
NADAJĄCYCH SIĘ DO DEMONTAŻU **1,90m²**

POW. UŻYTKOWA (WG PN-ISO
9836) Z POW. ŚCIANEK DZIAŁOWYCH
NADAJĄCYCH SIĘ DO DEMONTAŻU **64,39m²**

POWIERZCHNIA OGRODU
PRZYNALEŻĄCA DO LOKALU: **~ 150 m²**

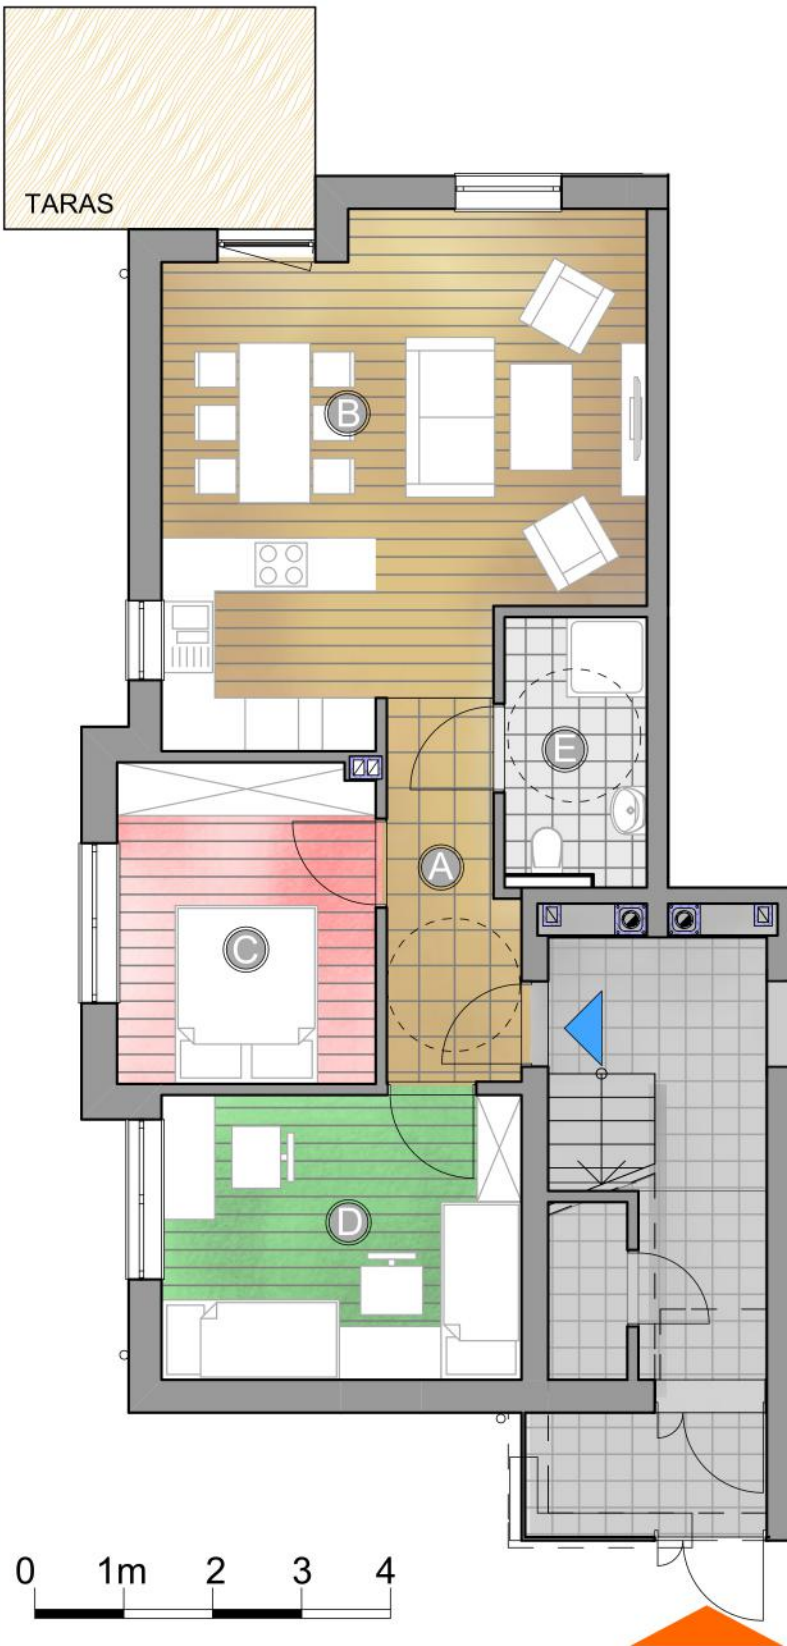

SKALA 1:250