

JAKŚ
BUD

OSIEDLE
NATURA
BIEDRUSKO

ZESPÓŁ ZABUDOWY
SZEREGOWEJ

SEGMENT:

Z3 m1

RZUT

OPCJA
4 POKOJE


PIĘTRO



G. KLATKA SCHODOWA	1,96 m ²
H. KORYTARZ	5,24m ²
I. POKÓJ	9,60 m ²
J. ŁAZIENKA	4,31 m ²
K. POKÓJ	9,94 m ²
L. POKÓJ	9,01 m ²
M. SYPIALNIA	9,70 m ²

POW. UŻYTKOWA PIĘTRA: **49,76 m²**
dla rysowanej aranżacji


MOŻLIWOŚĆ WYKONANIA ARANŻACJI
ZA DOPLATĄ- SZCZEGÓŁY W BIURZE SPRZEDAŻY

Wykonanie dodatkowej łazienki będzie generowało wykonanie instalacji pod stropem pomiędzy parterem a piętrem

 możliwy obszar do rozprzewodzenia instalacji pod stropem nad parterem dla tej aranżacji

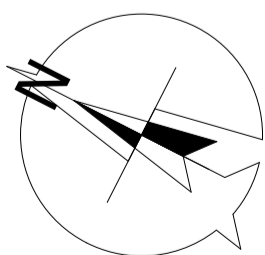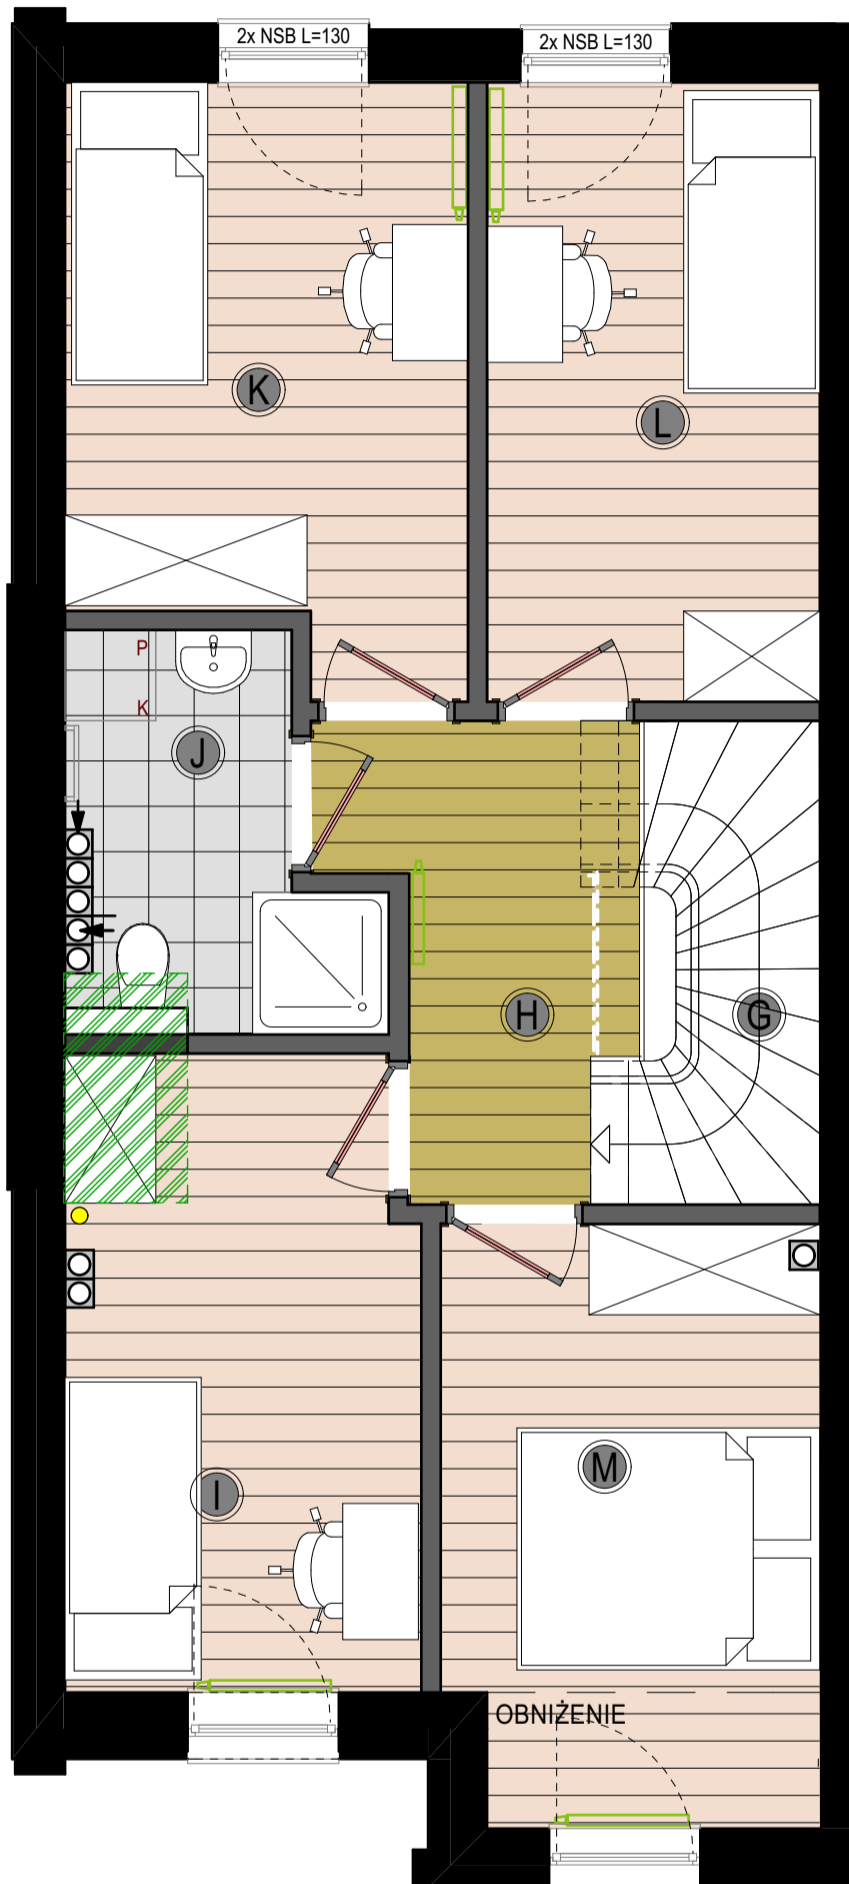


Karta informacyjna. Rzut pogładowy możliwości zagospodarowania domu, nie stanowi oferty handlowej w rozumieniu Kodeksu Cywilnego. Szczegółowe informacje w biurze sprzedaży.

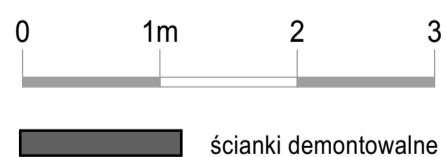

ścianki demontowalne

LOKALIZACJA LOKALU

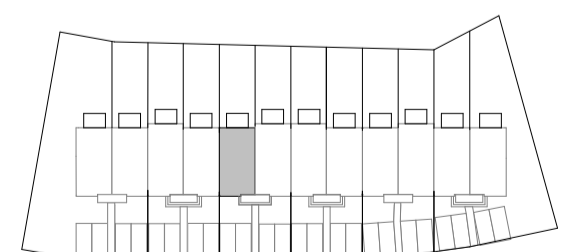

ul. Kasztanowa

