

JAKŚ
BUD

OSIEDLE
NATURA
BIEDRUSKO

ZESPÓŁ ZABUDOWY
SZEREGOWEJ

SEGMENT:

Z3 m²

RZUT

OPCJA

4 POKOJE


PIĘTRO



G. KLATKA SCHODOWA	1,96 m ²
H. KORYTARZ	5,24m ²
I. POKÓJ	9,60 m ²
J. ŁAZIENKA	4,31 m ²
K. POKÓJ	10,74 m ²
L. POKÓJ	9,67 m ²
M. SYPIALNIA	9,70 m ²

POW. UŻYTKOWA PIĘTRA:
dla rysowanej aranżacji **51,22 m²**

MOŻLIWOŚĆ WYKONANIA ARANŻACJI
ZA DOPŁATĄ- SZCZEGÓŁY W BIURZE SPRZEDAŻY

Wykonanie dodatkowej łazienki będzie generowało wykonanie instalacji pod stropem pomiędzy parterem a piętrem

 możliwy obszar do rozprowadzenia instalacji pod stropem nad parterem dla tej aranżacji

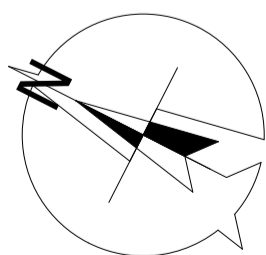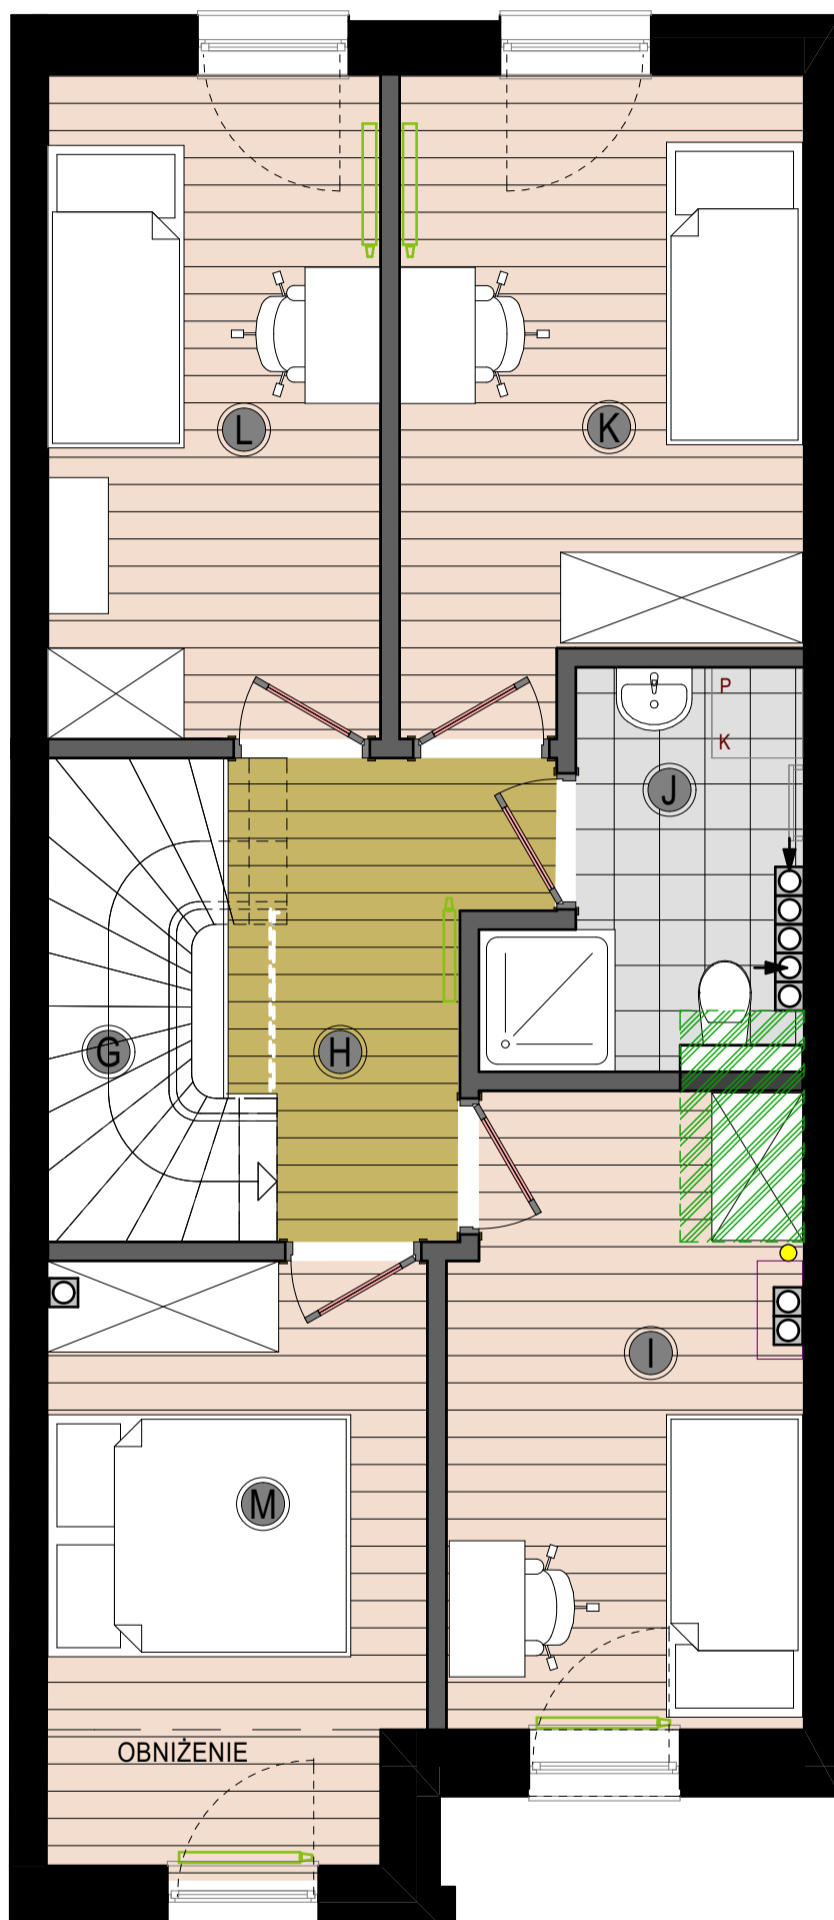

 ściany demontowalne

Karta informacyjna. Rzut poglądowy możliwości zagospodarowania domu, nie stanowi oferty handlowej w rozumieniu Kodeksu Cywilnego. Szczegółowe informacje w biurze sprzedaży.

LOKALIZACJA LOKALU

