

**JAKŚ**  
BUD

OSIEDLE  
**NATURA**  
**BIEDRUSKO**

ZESPÓŁ ZABUDOWY  
SZEREGOWEJ


SEGMENT:

**Z3 m2**

RZUT



WEJŚCIE

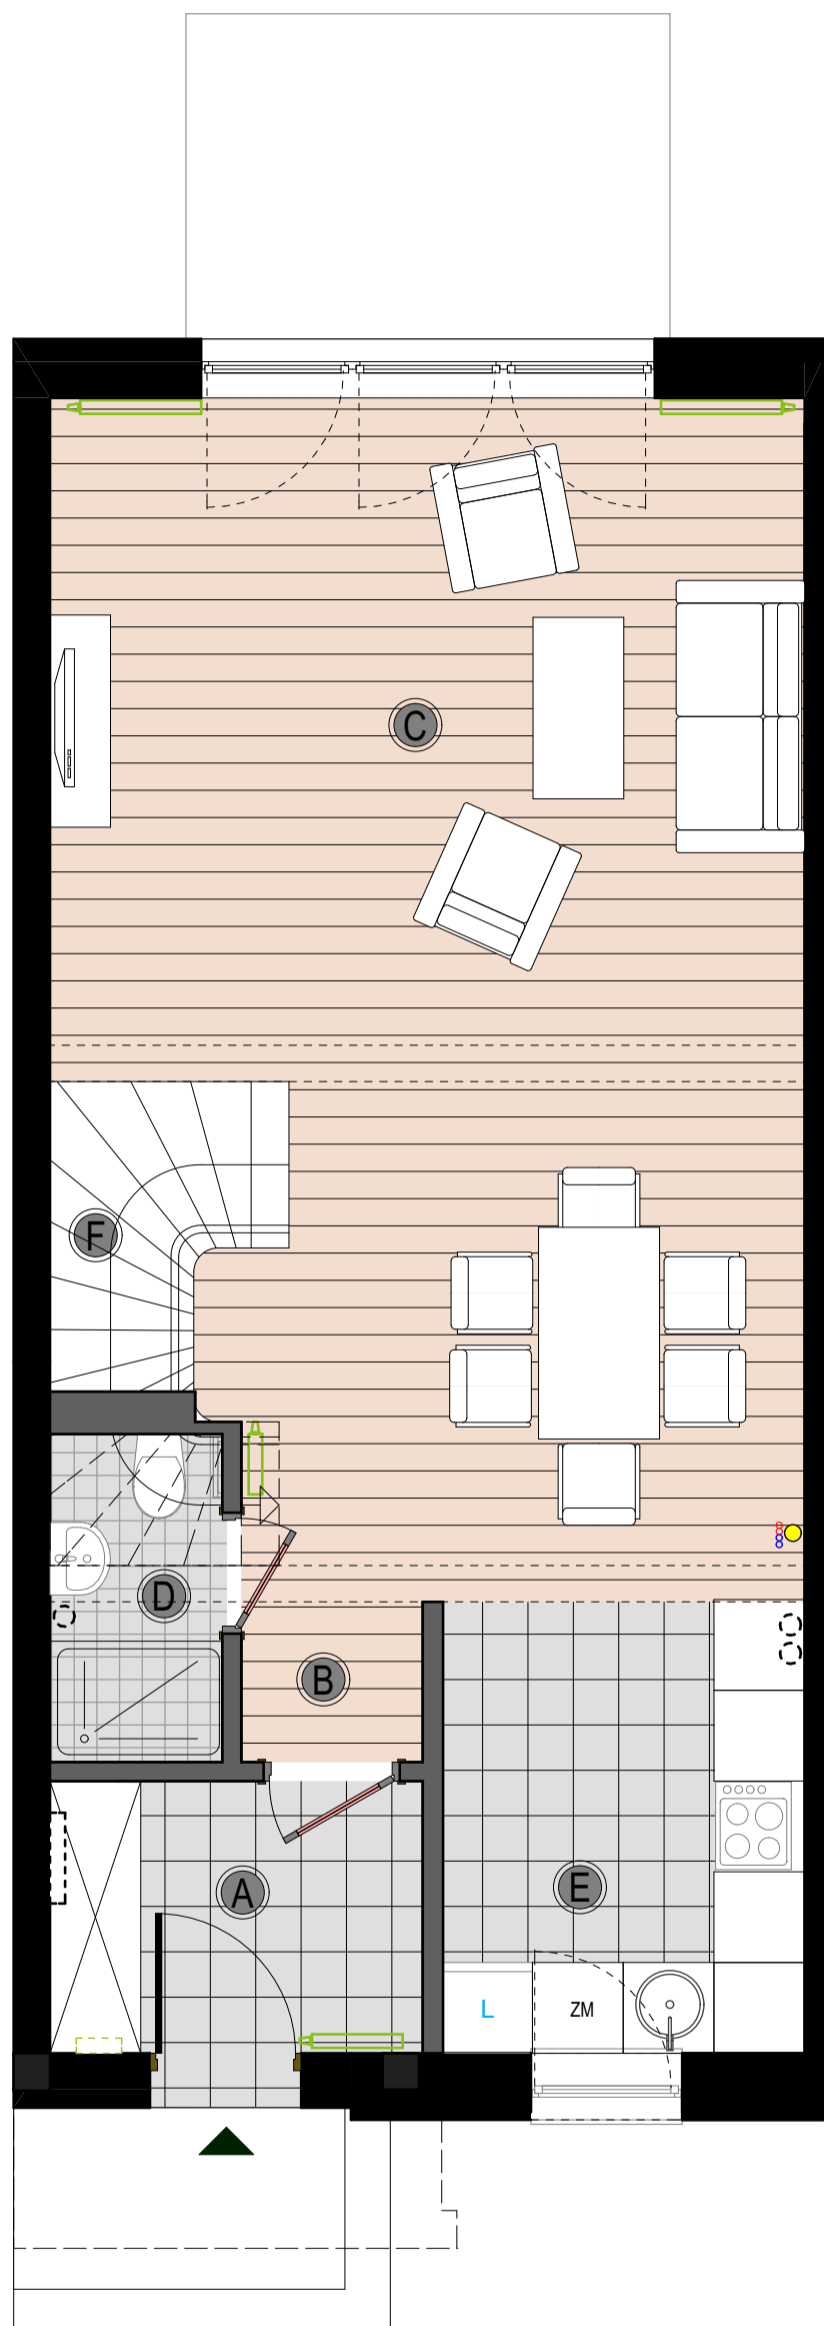

### PARTER

A. PRZEDSIONEK	4,44 m <sup>2</sup>
B. KORYTARZ	2,59 m <sup>2</sup>
C. POKÓJ DZIENNY	33,34 m <sup>2</sup>
D. ŁAZIENKA	2,38 m <sup>2</sup>
E. KUCHNIA	7,74 m <sup>2</sup>
F. KL.SCHODOWA	2,13 m <sup>2</sup>

POW. UŻYTKOWA PARTERU: **52,62 m<sup>2</sup>**

POW. UŻYTKOWA MIESZKALNA  
LOKALU WG PN-ISO 9836 **104,21 m<sup>2</sup>**


POW. ŚCIANEK  
DEMONTOWALNYCH W LOKALU **15,00 m<sup>2</sup>**

POW. POMOCNICZA-  
PODŁOGI PODDASZA: **3,67 m<sup>2</sup>**


POW. UŻYTKOWA  
(WG PN-ISO 9836)  
Z POW. POMOCNICZĄ  
WRAZ Z POW. ŚCIANEK  
DEMONTOWALNYCH **122,88 m<sup>2</sup>**

POW. TARASU: **5,76 m<sup>2</sup>**

### LOKALIZACJA LOKALU

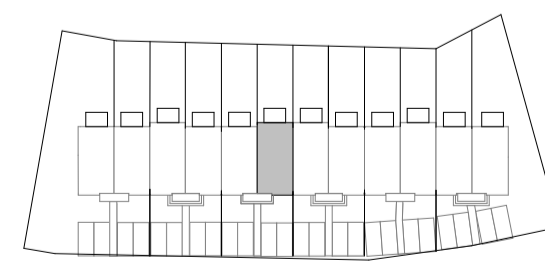


0 10m 20

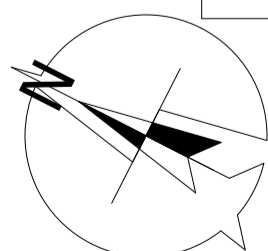

Karta informacyjna. Rzut poglądowy możliwości zagospodarowania domu, nie stanowi oferty handlowej w rozumieniu Kodeksu Cywilnego. Szczegółowe informacje w biurze sprzedaży.

**JAKŚ**  
BUD

OSIEDLE  
**NATURA**  
**BIEDRUSKO**

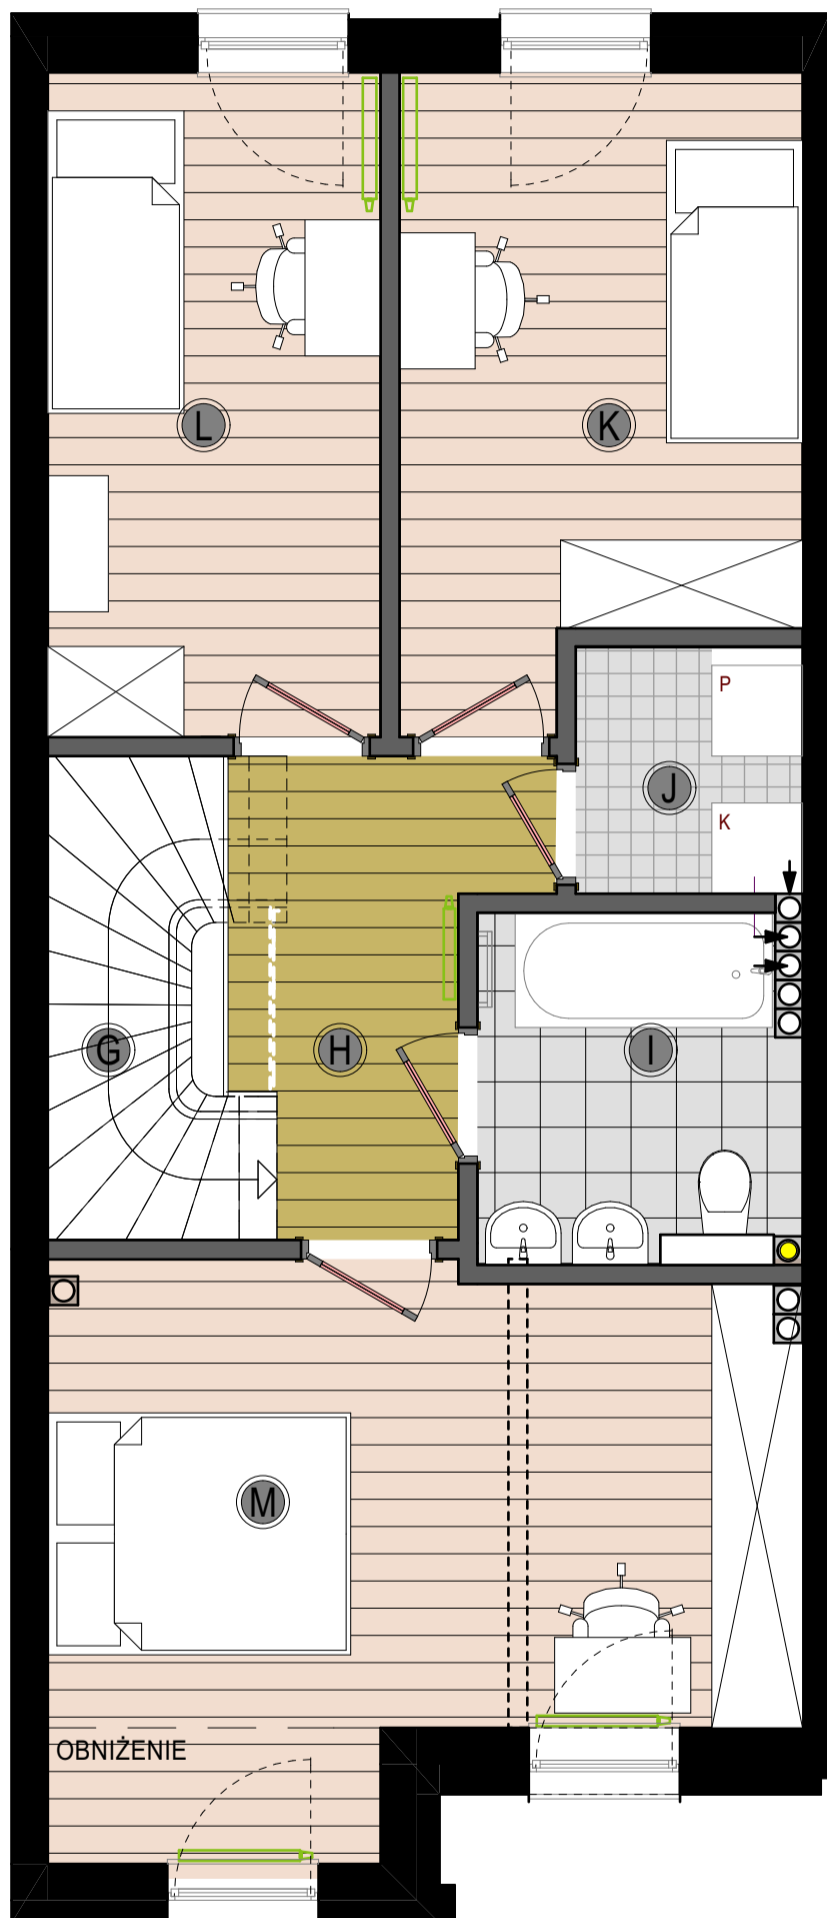

ZESPÓŁ ZABUDOWY  
SZEREGOWEJ

SEGMENT:

**Z3 m<sup>2</sup>**

RZUT

**PIĘTRO**

G. KLATKA SCHODOWA	1,96 m <sup>2</sup>
H. KORYTARZ	5,24m <sup>2</sup>
I. ŁAZIENKA	4,80 m <sup>2</sup>
J. POM. GOSPODARCZE	2,44 m <sup>2</sup>
K. POKÓJ	10,56 m <sup>2</sup>
L. POKÓJ	9,67 m <sup>2</sup>
M. SYPIALNIA	16,92 m <sup>2</sup>

POW. UŻYTKOWA PIĘTRA: **51,59 m<sup>2</sup>**

POW. UŻYTKOWA MIESZKALNA  
LOKALU WG PN-ISO 9836 **104,21 m<sup>2</sup>**


POW. ŚCIANEK  
DEMONTOWALNYCH W LOKALU **3,67 m<sup>2</sup>**

POW. POMOCNICZA-  
PODŁOGI PODDASZA: **15,00 m<sup>2</sup>**



POW. UŻYTKOWA  
(WG PN-ISO 9836)  
Z POW. POMOCNICZĄ  
WRAZ Z POW. ŚCIANEK  
DEMONTOWALNYCH **122,88 m<sup>2</sup>**

możliwość postawienia ściany działowej,  
szczegóły w Biurze Sprzedaży

LOKALIZACJA LOKALU

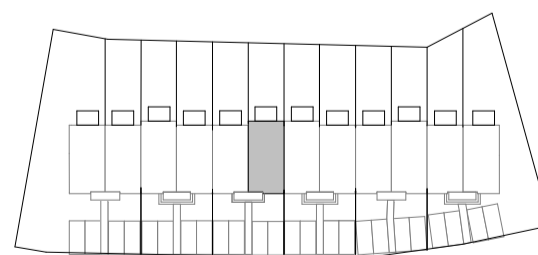

ul. Kasztanowa

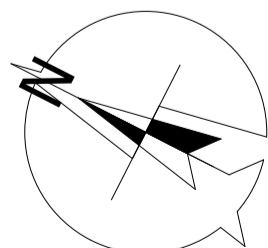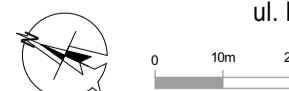

ścianki demontowalne

Karta informacyjna. Rzut poglądowy możliwości zagospodarowania domu, nie stanowi oferty handlowej w rozumieniu Kodeksu Cywilnego. Szczegółowe informacje w biurze sprzedaży.

**JAKŚ**  
BUD

OSIEDLE  
**NATURA**  
**BIEDRUSKO**

ZESPÓŁ ZABUDOWY  
SZEREGOWEJ

SEGMENT:

**Z3 m2**



RZUT

PODDASZE

P. POM. POMOOCNICZE

15,00 m<sup>2</sup>

PRZEKRÓJ

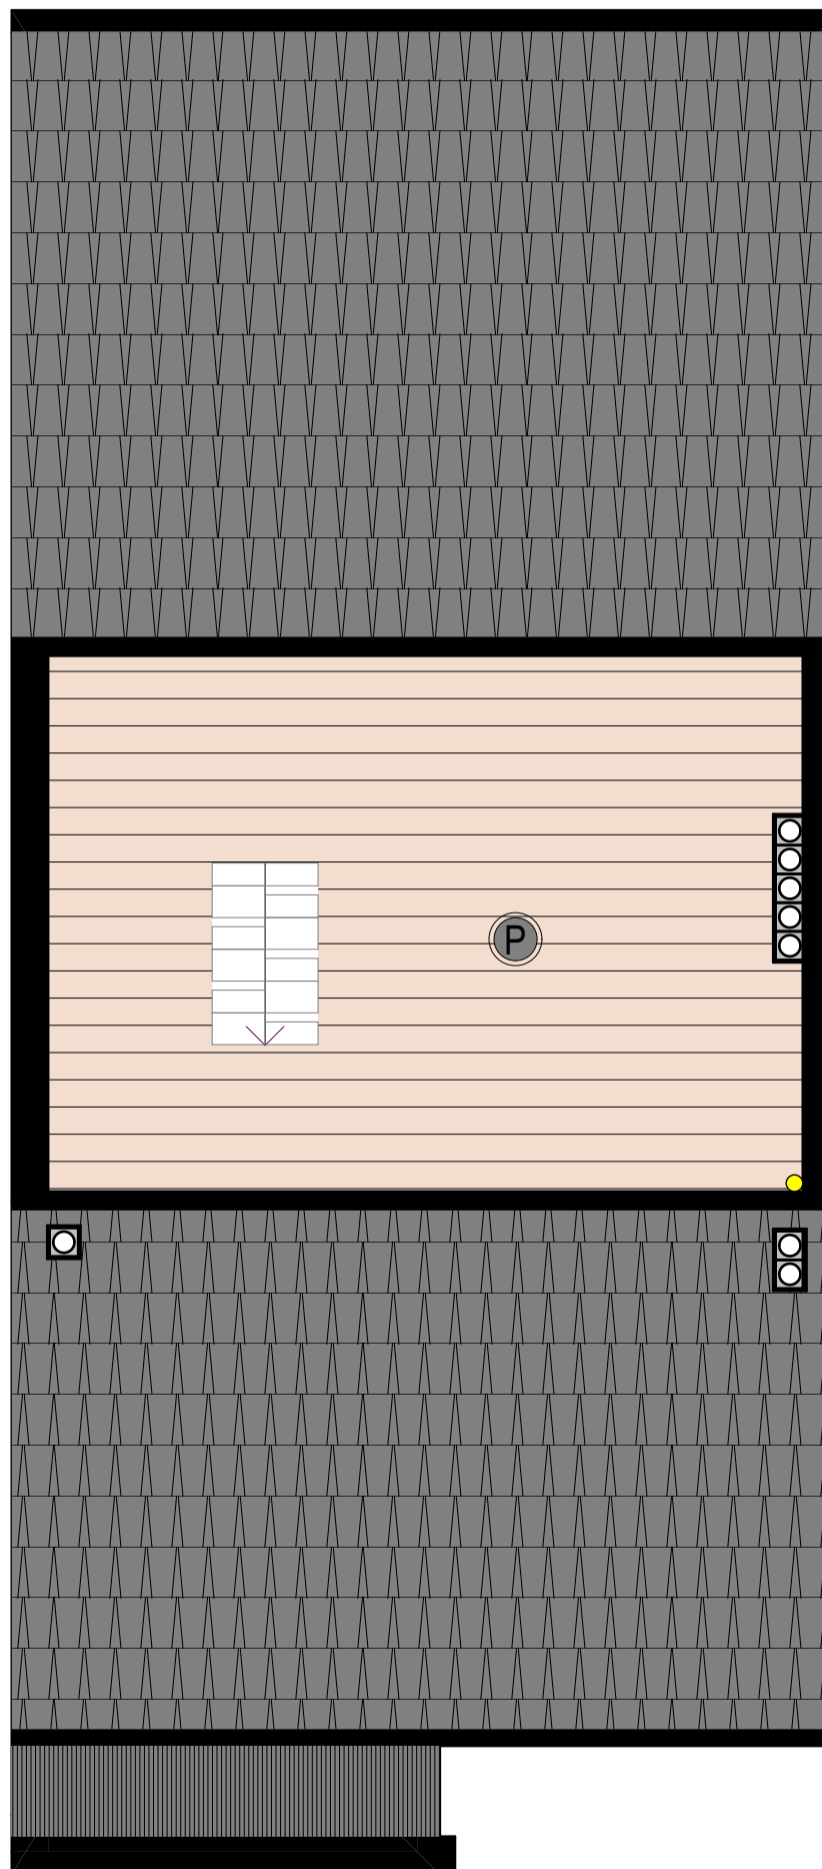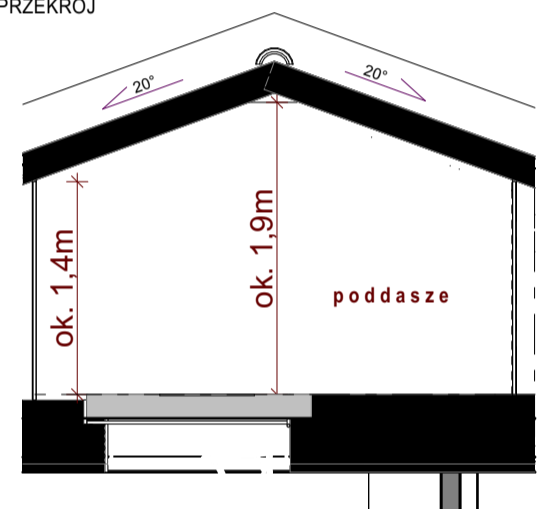

POW. UŻYTKOWA MIESZKALNA  
LOKALU WG PN-ISO 9836 **104,21 m<sup>2</sup>**


POW. ŚCIANEK  
DEMONTOWALNYCH W LOKALU **3,67 m<sup>2</sup>**

POW. POMOOCNICZA-  
PODŁOGI PODDASZA: **15,00 m<sup>2</sup>**

POW. UŻYTKOWA  
(WG PN-ISO 9836)  
Z POW. POMOOCNICZĄ  
WRAZ Z POW. ŚCIANEK  
DEMONTOWALNYCH **122,88 m<sup>2</sup>**

**Dopuszczalne obciążenie poddasza  
nie większe niż 70kg/m<sup>2</sup>**


LOKALIZACJA LOKALU

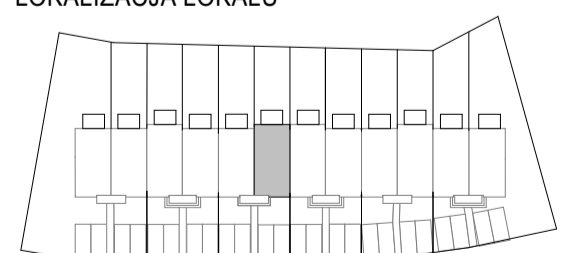

ul. Kasztanowa



0 10m 20

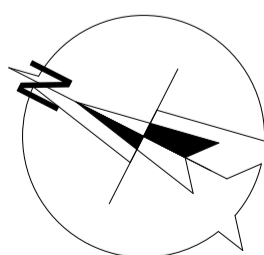

0 1m 2 3

Karta informacyjna. Rzut poglądowy możliwości zagospodarowania domu, nie stanowi oferty handlowej w rozumieniu Kodeksu Cywilnego. Szczegółowe informacje w biurze sprzedaży.