

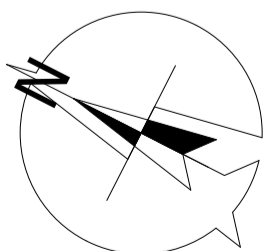


**JAKŚ**  
BUD

OSIEDLE  
**NATURA**  
**BIEDRUSKO**

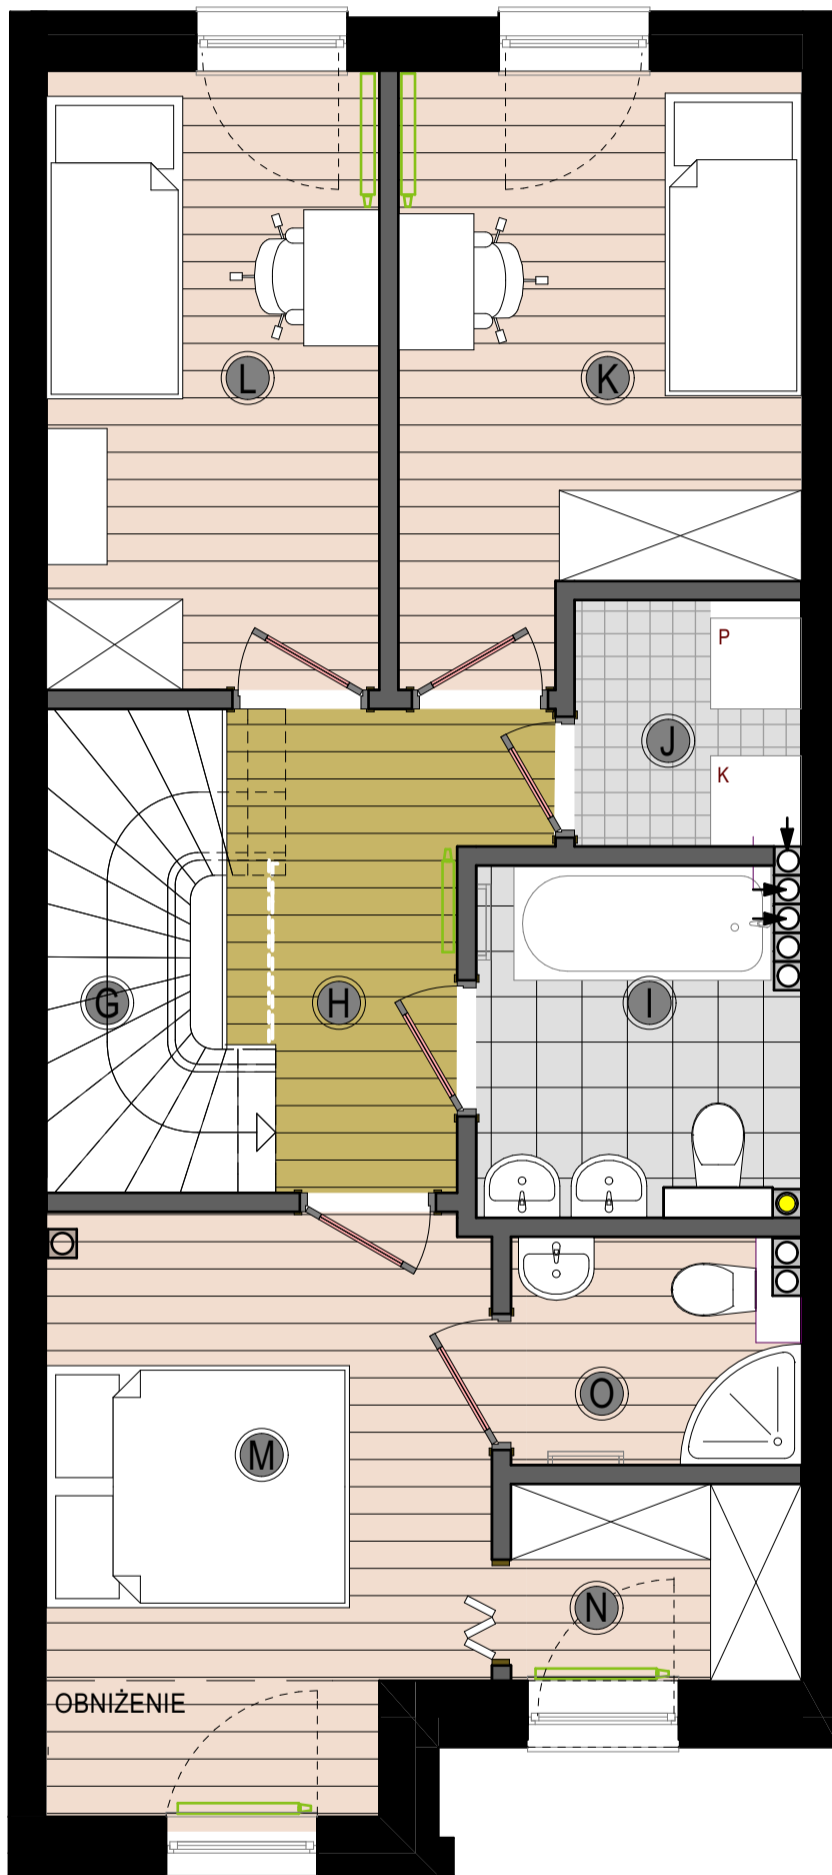

Karta informacyjna. Rzut poglądowy możliwości zagospodarowania domu, nie stanowi oferty handlowej w rozumieniu Kodeksu Cywilnego. Szczegółowe informacje w biurze sprzedaży.

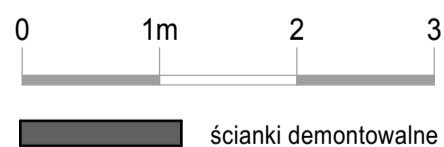

ścianki demontowalne

ZESPÓŁ ZABUDOWY  
SZEREGOWEJ

SEGMENT:

**Z4 m<sup>2</sup>**

RZUT

**OPCJA**

DODATKOWA ŁAZIENKA I POM. GOSP.


**PIĘTRO**

G. KLATKA SCHODOWA	1,96 m <sup>2</sup>
H. KORYTARZ	5,24 m <sup>2</sup>
I. ŁAZIENKA	4,53 m <sup>2</sup>
J. POM. GOSPODARCZE	2,44 m <sup>2</sup>
K. POKÓJ	9,76 m <sup>2</sup>
L. POKÓJ	9,01 m <sup>2</sup>
M. SYPIALNIA	11,08 m <sup>2</sup>
N. POM. GOSP.	2,50 m <sup>2</sup>
O. ŁAZIENKA	2,83 m <sup>2</sup>

POW. UŻYTKOWA PIĘTRA: **49,35 m<sup>2</sup>**  
dla wysowanej aranżacji

MOŻLIWOŚĆ WYKONANIA ARANŻACJI  
ZA DOPŁATĄ- SZCZEGÓŁY W BIURZE SPRZEDAŻY

LOKALIZACJA LOKALU

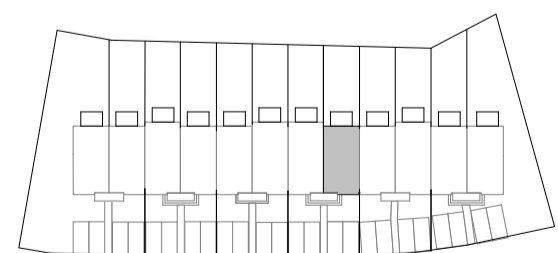

ul. Kasztanowa

