


JAKŚ
BUD

OSIEDLE
NATURA
BIEDRUSKO

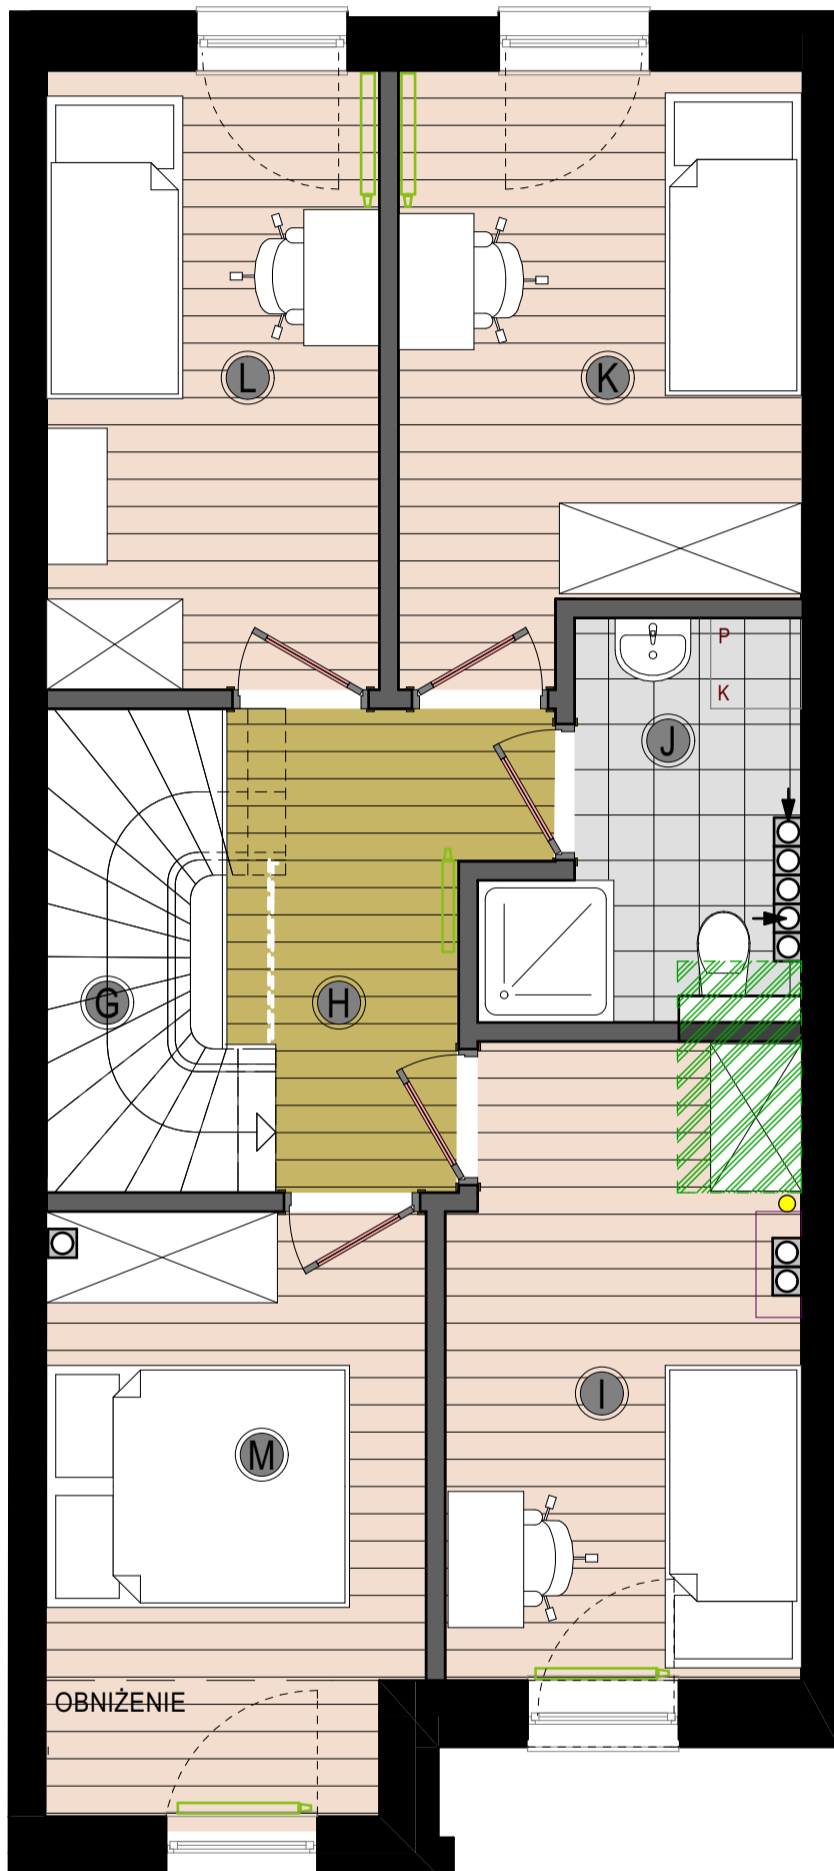

ZESPÓŁ ZABUDOWY
SZEREGOWEJ

SEGMENT:

Z4 m²

RZUT

OPCJA

4 POKOJE


PIĘTRO

G. KLATKA SCHODOWA	1,96 m ²
H. KORYTARZ	5,24m ²
I. ŁAZIENKA	4,53 m ²
J. POM. GOSPODARCZE	2,44 m ²
K. POKÓJ	9,76 m ²
L. POKÓJ	9,01 m ²
M. SYPIALNIA	11,42 m ²
N. POM. GOSP.	2,69 m ²
O. ŁAZIENKA	2,71 m ²


POW. UŻYTKOWA PIĘTRA: **49,76 m²**
dla wysowanej aranżacji

MOŻLIWOŚĆ WYKONANIA ARANŻACJI
ZA DOPŁATĄ- SZCZEGÓŁY W BIURZE SPRZEDAŻY

Wykonanie dodatkowej łazienki będzie generowało wykonanie instalacji pod stropem pomiędzy parterem a piętrem

 możliwy obszar do rozprowadzenia instalacji pod stropem nad parterem dla tej aranżacji


LOKALIZACJA LOKALU

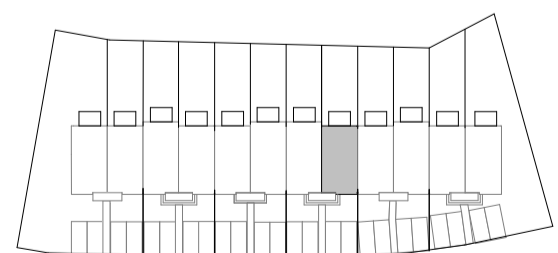


ul. Kasztanowa



0 10m 20

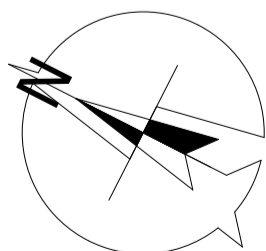

0 1m 2 3

 ściany demontowalne

Karta informacyjna. Rzut poglądowy możliwości zagospodarowania domu, nie stanowi oferty handlowej w rozumieniu Kodeksu Cywilnego. Szczegółowe informacje w biurze sprzedaży.