


**JAKŚ**  
BUD

OSIEDLE  
**NATURA**  
**BIEDRUSKO**

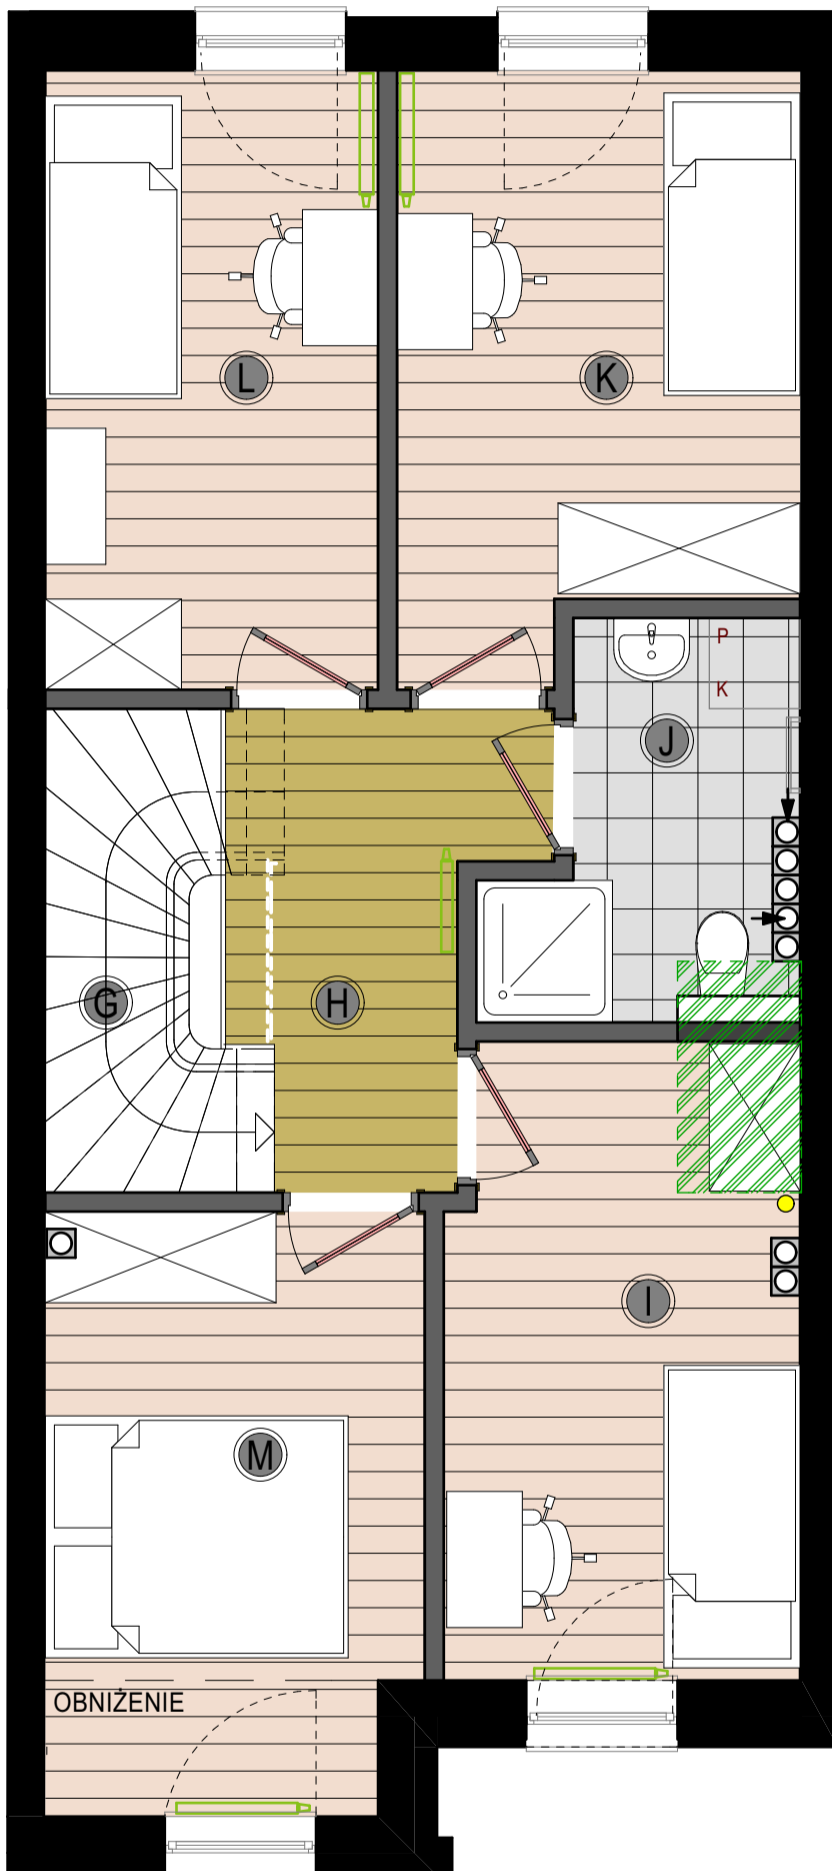

ZESPÓŁ ZABUDOWY  
SZEREGOWEJ

SEGMENT:

**Z1 m2**

RZUT

**OPCJA**

**4 POKOJE**


**PIĘTRO**

G. KLATKA SCHODOWA	1,96 m <sup>2</sup>
H. KORYTARZ	5,24m <sup>2</sup>
I. POKÓJ	9,60 m <sup>2</sup>
J. ŁAZIENKA	4,31 m <sup>2</sup>
K. POKÓJ	9,94 m <sup>2</sup>
L. POKÓJ	9,01 m <sup>2</sup>
M. SYPIALNIA	9,70 m <sup>2</sup>


POW. UŻYTKOWA PIĘTRA: **49,76 m<sup>2</sup>**  
dla wrysowanej aranżacji

MOŻLIWOŚĆ WYKONANIA ARANŻACJI  
ZA DOPŁATĄ- SZCZEGÓŁY W BIURZE SPRZEDAŻY

Wykonanie dodatkowej łazienki będzie generowało wykonanie instalacji pod stropem pomiędzy parterem a piętrem

 możliwy obszar do rozprowadzenia instalacji pod stropem nad parterem dla tej aranżacji


LOKALIZACJA LOKALU

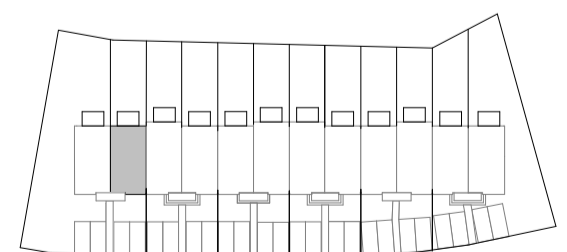

ul. Kasztanowa




0 10m 20

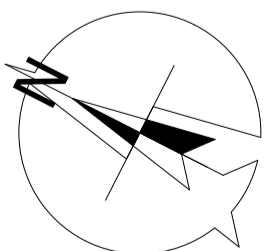

0 1m 2 3



 ścianki demontowalne

Karta informacyjna. Rzut poglądowy możliwości zagospodarowania domu, nie stanowi oferty handlowej w rozumieniu Kodeksu Cywilnego. Szczegółowe informacje w biurze sprzedaży.