


JAKŚ
BUD

OSIEDLE
NATURA
BIEDRUSKO

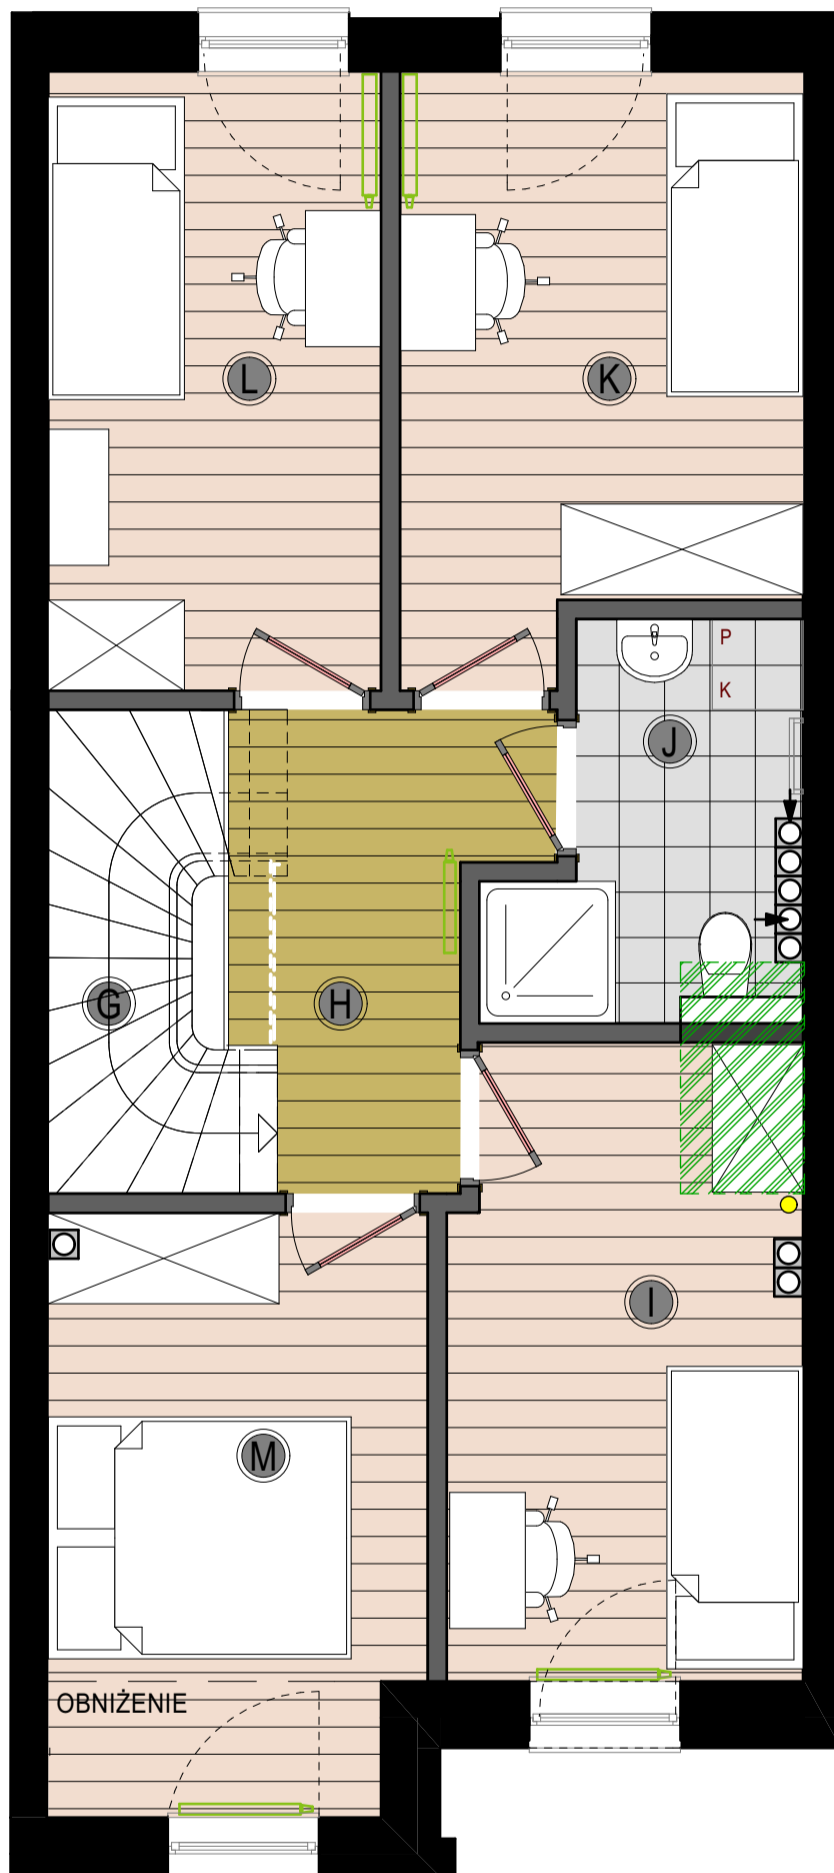

ZESPÓŁ ZABUDOWY
SZEREGOWEJ

SEGMENT:

Z2 m²

RZUT

OPCJA

4 POKOJE


PIĘTRO

G. KLATKA SCHODOWA	1,96 m ²
H. KORYTARZ	5,24m ²
I. POKÓJ	9,60 m ²
J. ŁAZIENKA	4,31 m ²
K. POKÓJ	9,94 m ²
L. POKÓJ	9,01 m ²
M. SYPIALNIA	9,70 m ²


POW. UŻYTKOWA PIĘTRA: **49,76 m²**
dla wrysowanej aranżacji

MOŻLIWOŚĆ WYKONANIA ARANŻACJI
ZA DOPŁATĄ- SZCZEGÓŁY W BIURZE SPRZEDAŻY

Wykonanie dodatkowej łazienki będzie generowało
wykonanie instalacji pod stropem pomiędzy parterem
a piętrem

 możliwy obszar do rozprowadzenia instalacji
pod stropem nad parterem dla tej aranżacji


LOKALIZACJA LOKALU

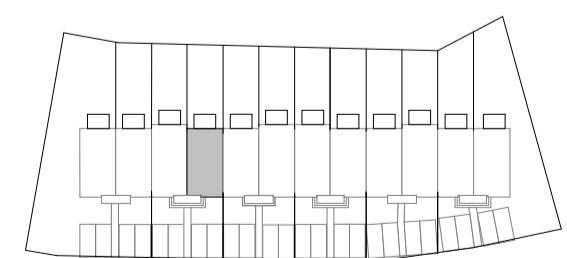

ul. Kasztanowa




0 10m 20

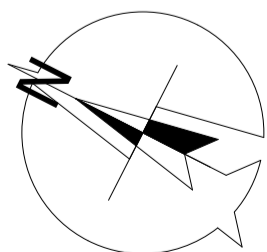

0 1m 2 3



 ścianki demontowalne

Karta informacyjna. Rzut poglądowy możliwości zagospodarowania domu, nie stanowi oferty handlowej w rozumieniu Kodeksu Cywilnego. Szczegółowe informacje w biurze sprzedaży.