


**JAKŚ**  
BUD

OSIEDLE  
**NATURA**  
**BIEDRUSKO**

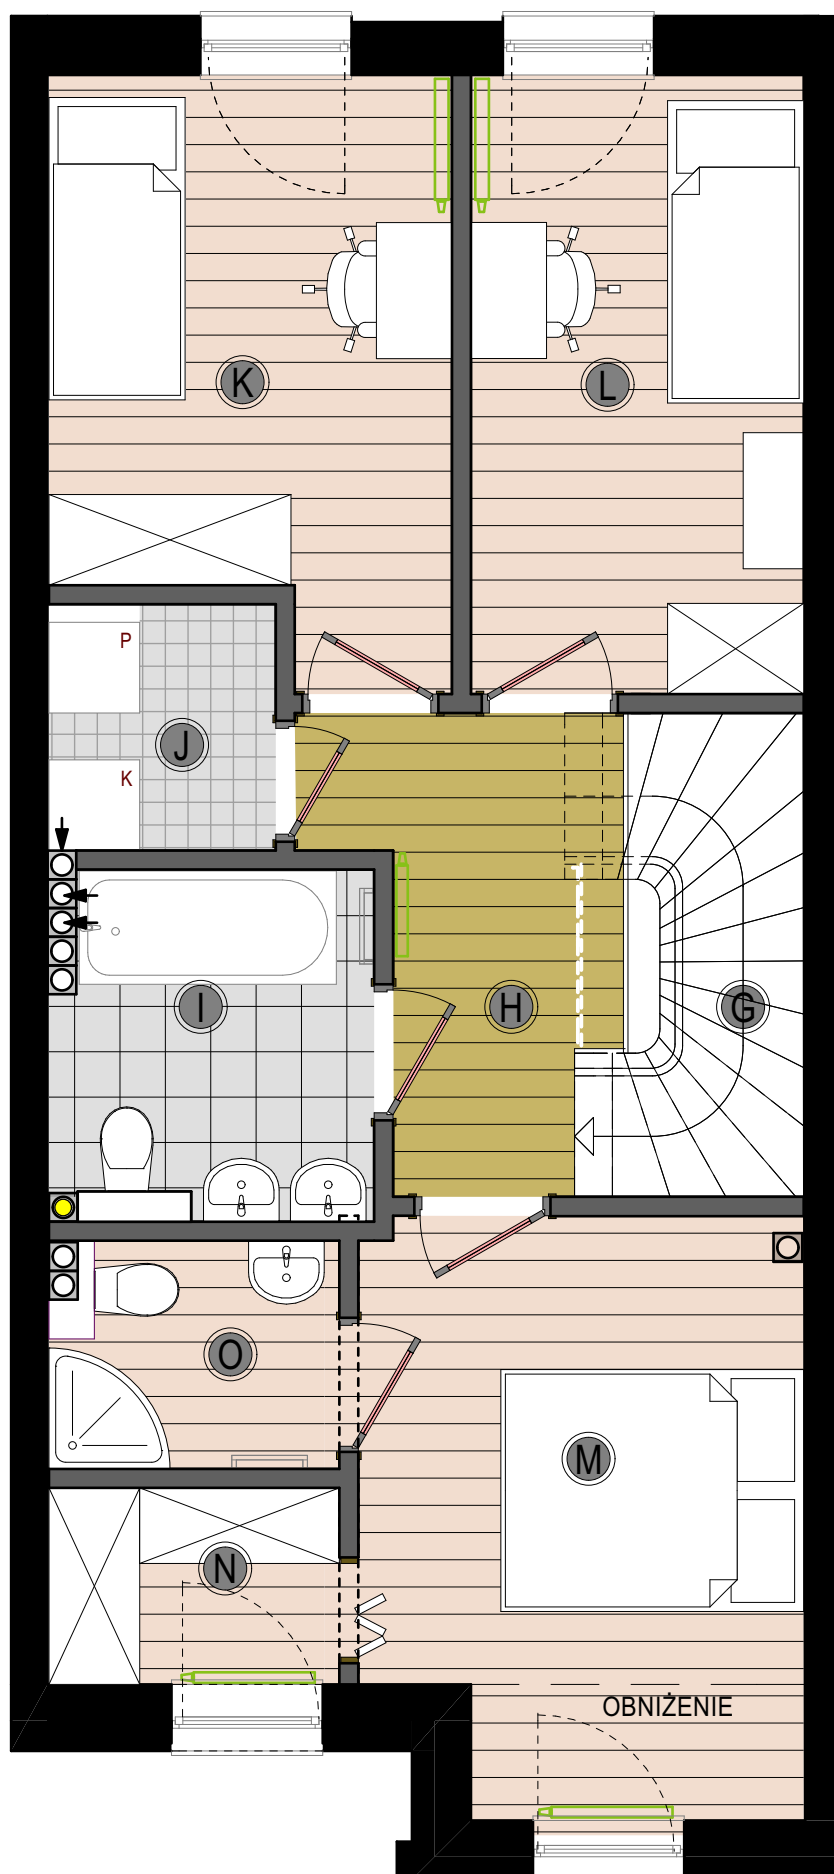

ZESPÓŁ ZABUDOWY  
SZEREGOWEJ

SEGMENT:

**Z3 m1**

RZUT

**OPCJA**

DODATKOWA ŁAZIENKA I POM. GOSP.

**PIĘTRO**


G. KLATKA SCHODOWA	1,96 m <sup>2</sup>
H. KORYTARZ	5,24m <sup>2</sup>
I. ŁAZIENKA	4,53 m <sup>2</sup>
J. POM. GOSPODARCZE	2,45 m <sup>2</sup>
K. POKÓJ	9,76 m <sup>2</sup>
L. POKÓJ	9,01 m <sup>2</sup>
M. SYPIALNIA	11,08 m <sup>2</sup>
N. POM. GOSP.	2,50 m <sup>2</sup>
O. ŁAZIENKA	2,83 m <sup>2</sup>

POW. UŻYTKOWA PIĘTRA:  
dla rysowanej aranżacji

**49,36 m<sup>2</sup>**

MOŻLIWOŚĆ WYKONANIA ARANŻACJI  
ZA DOPŁATĄ- SZCZEGÓŁY W BIURZE SPRZEDAŻY


LOKALIZACJA LOKALU

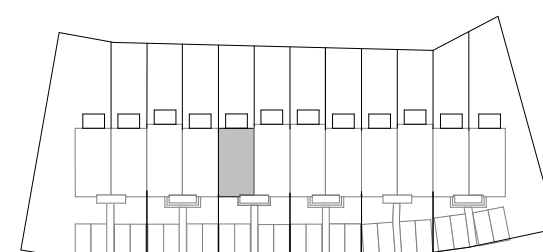

ul. Kasztanowa



0 10m 20

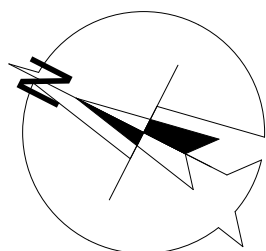

0 1m 2 3



ścianki demontowalne

Karta informacyjna. Rzut poglądowy możliwości zagospodarowania domu, nie stanowi oferty handlowej w rozumieniu Kodeksu Cywilnego. Szczegółowe informacje w biurze sprzedaży.