

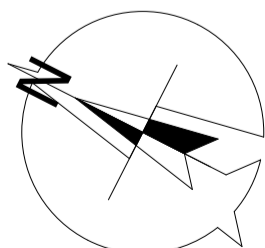


**JAKŚ**  
BUD

OSIEDLE  
**NATURA**  
**BIEDRUSKO**

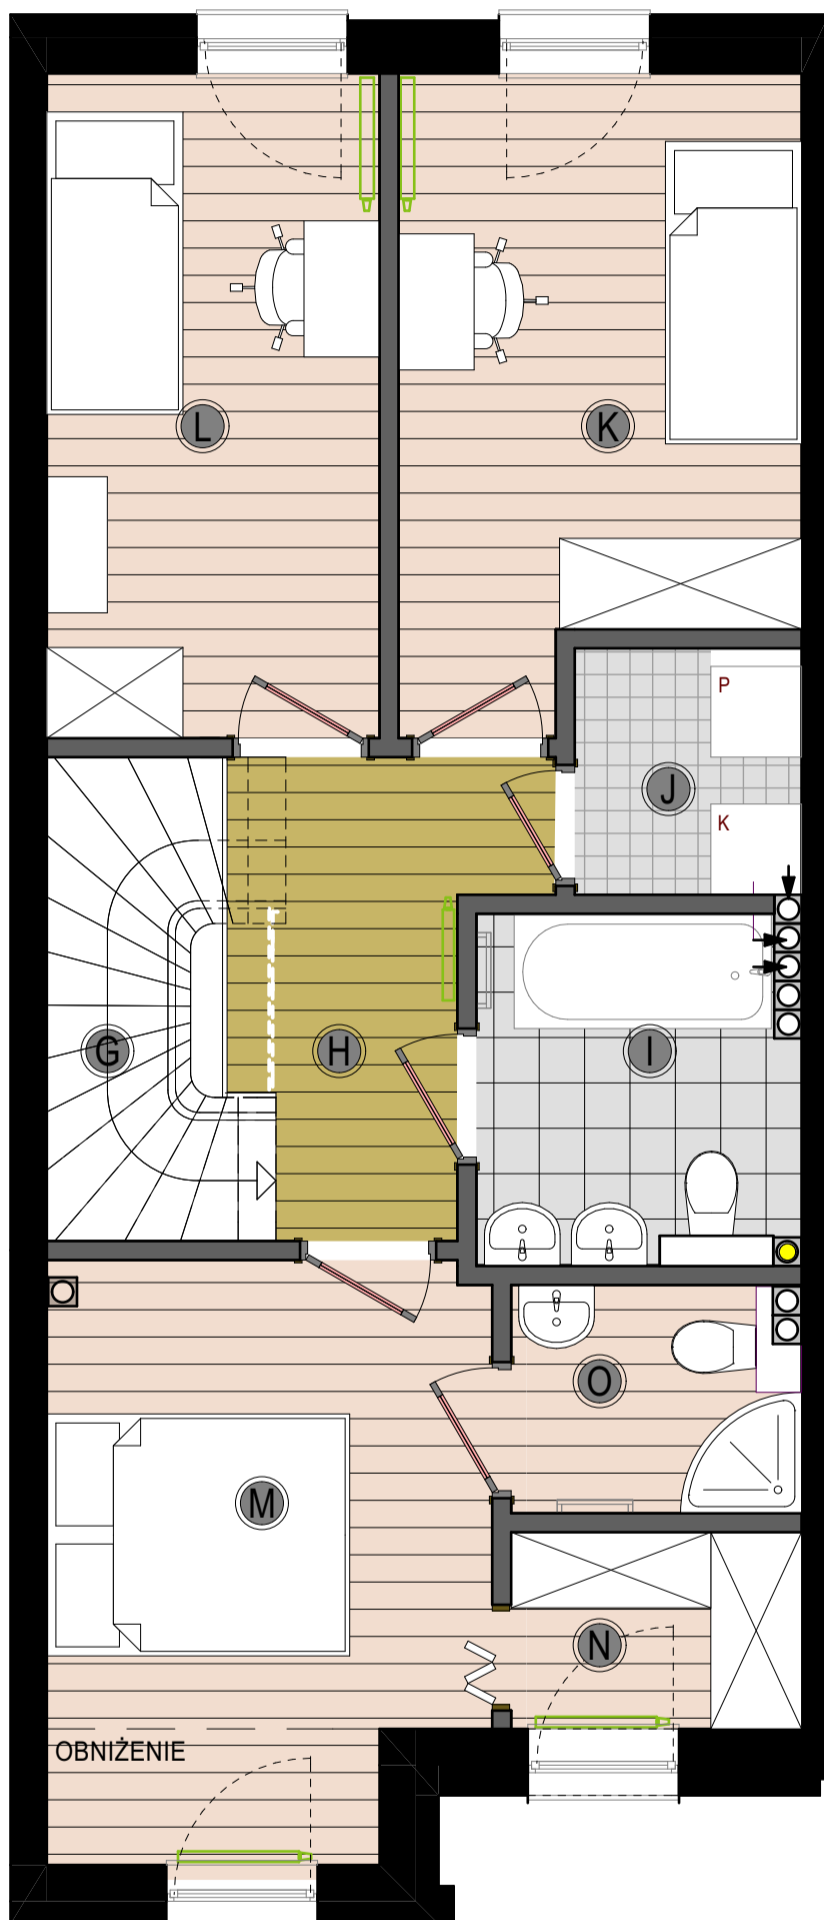

Karta informacyjna. Rzut poglądowy możliwości zagospodarowania domu, nie stanowi oferty handlowej w rozumieniu Kodeksu Cywilnego. Szczegółowe informacje w biurze sprzedaży.

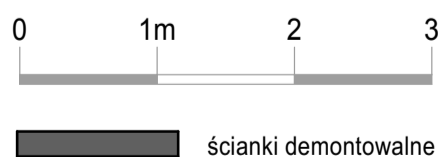

ZESPÓŁ ZABUDOWY  
SZEREGOWEJ

SEGMENT:

**Z3 m<sup>2</sup>**

RZUT

**OPCJA**

DODATKOWA ŁAZIENKA I POM. GOSP.

**PIĘTRO**

|                     |                      |
|---------------------|----------------------|
| G. KLATKA SCHODOWA  | 1,96 m <sup>2</sup>  |
| H. KORYTARZ         | 5,24m <sup>2</sup>   |
| I. ŁAZIENKA         | 4,53 m <sup>2</sup>  |
| J. POM. GOSPODARCZE | 2,45 m <sup>2</sup>  |
| K. POKÓJ            | 10,56 m <sup>2</sup> |
| L. POKÓJ            | 9,67 m <sup>2</sup>  |
| M. SYPIALNIA        | 11,08 m <sup>2</sup> |
| N. POM. GOSP.       | 2,50 m <sup>2</sup>  |
| O. ŁAZIENKA         | 2,83 m <sup>2</sup>  |

POW. UŻYTKOWA PIĘTRA:  
dla wysowanej aranżacji **50,82 m<sup>2</sup>**

MOŻLIWOŚĆ WYKONANIA ARANŻACJI  
ZA DOPLATĄ- SZCZEGÓŁY W BIURZE SPRZEDAŻY

LOKALIZACJA LOKALU

