

JAKŚ
BUD

OSIEDLE
NATURA
BIEDRUSKO

ZESPÓŁ ZABUDOWY
SZEREGOWEJ

SEGMENT:

Z4 m1

RZUT

OPCJA



DODATKOWA ŁAZIENKA I POM. GOSP.

PIĘTRO

G. KLATKA SCHODOWA	1,96 m ²
H. KORYTARZ	5,24m ²
I. ŁAZIENKA	4,53 m ²
J. POM. GOSPODARCZE	2,45 m ²
K. POKÓJ	10,56 m ²
L. POKÓJ	9,67 m ²
M. SYPIALNIA	11,08 m ²
N. POM. GOSP.	2,50 m ²
O. ŁAZIENKA	2,83 m ²

POW. UŻYTKOWA PIĘTRA: **50,82 m²**
dla wysowanej aranżacji

MOŻLIWOŚĆ WYKONANIA ARANŻACJI
ZA DOPŁATĄ- SZCZEGÓŁY W BIURZE SPRZEDAŻY

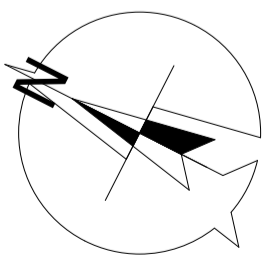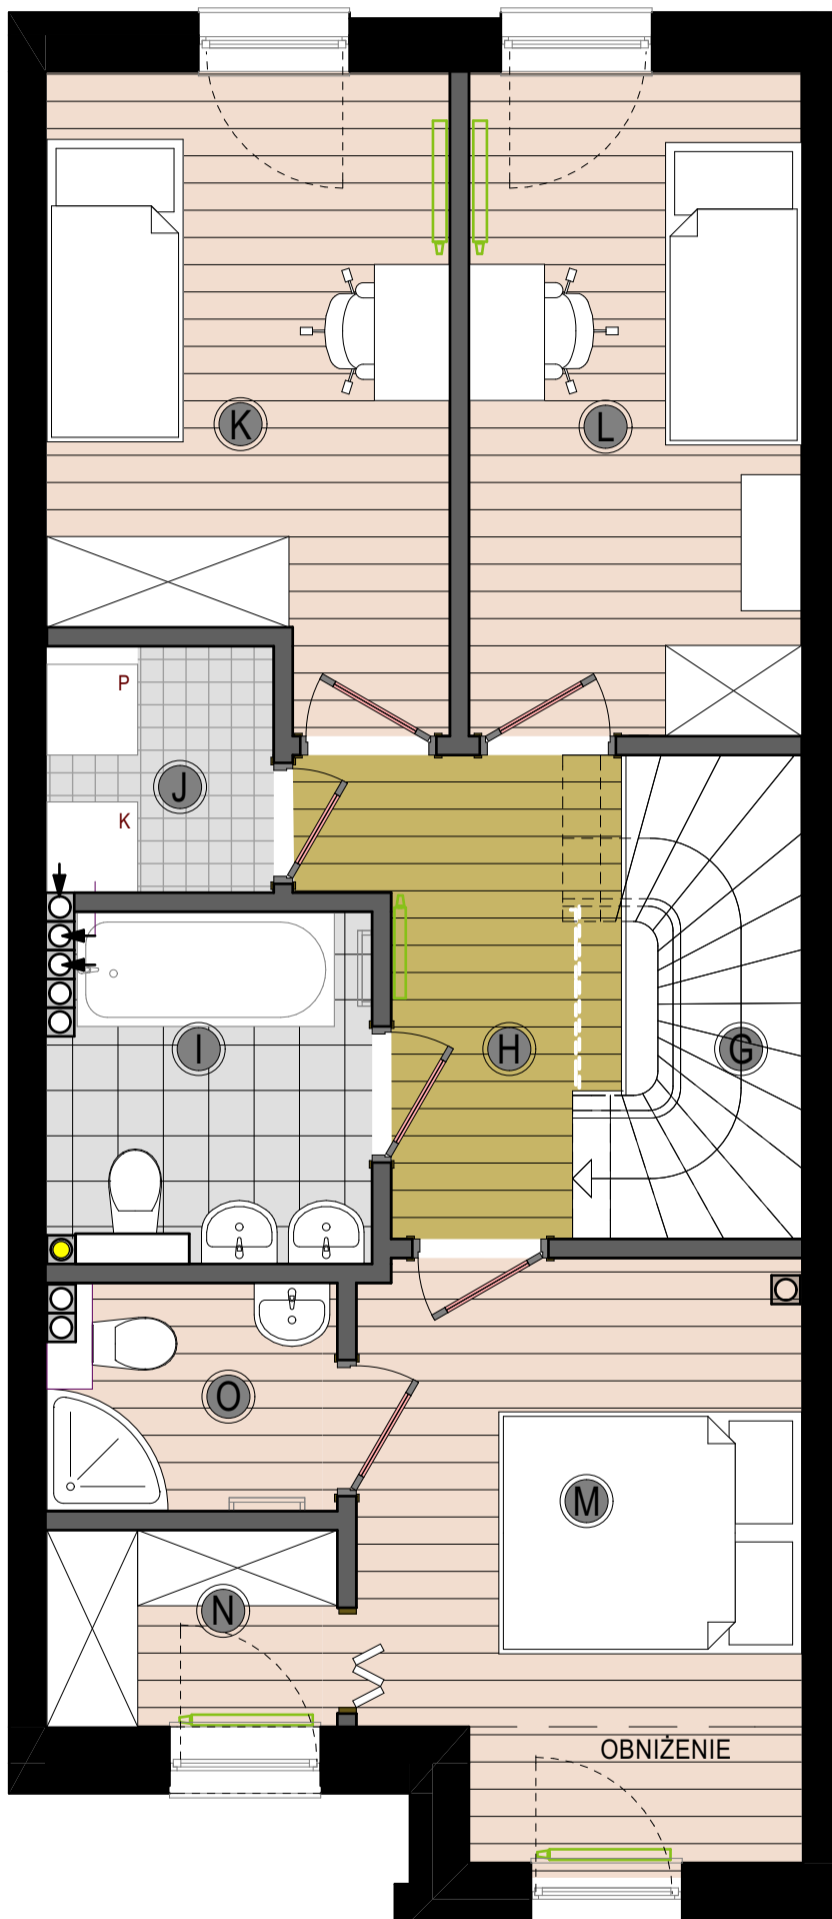


0 1m 2 3



ścianki demontowalne

LOKALIZACJA LOKALU

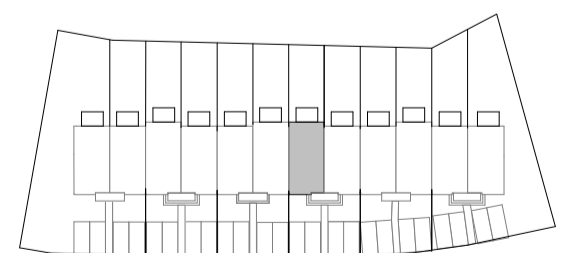

ul. Kasztanowa



0 10m 20

Karta informacyjna. Rzut poglądowy możliwości zagospodarowania domu, nie stanowi oferty handlowej w rozumieniu Kodeksu Cywilnego. Szczegółowe informacje w biurze sprzedaży.