

JAKŚ
BUD

OSIEDLE
NATURA
BIEDRUSKO

ZESPÓŁ ZABUDOWY
SZEREGOWEJ

SEGMENT:

Z4 m1

RZUT

OPCJA
4 POKOJE


PIĘTRO



| | |
|--------------------|----------------------|
| G. KLATKA SCHODOWA | 1,96 m ² |
| H. KORYTARZ | 5,24m ² |
| I. POKÓJ | 9,60 m ² |
| J. ŁAZIENKA | 4,31 m ² |
| K. POKÓJ | 10,74 m ² |
| L. POKÓJ | 9,67 m ² |
| M. SYPIALNIA | 9,70 m ² |

POW. UŻYTKOWA PIĘTRA: **51,22 m²**
dla wrysowanej aranżacji

MOŻLIWOŚĆ WYKONANIA ARANŻACJI
ZA DOPŁATĄ- SZCZEGÓŁY W BIURZE SPRZEDAŻY

Wykonanie dodatkowej łazienki będzie generowało wykonanie instalacji pod stropem pomiędzy parterem a piętrem


 możliwy obszar do rozprowadzenia instalacji pod stropem nad parterem dla tej aranżacji

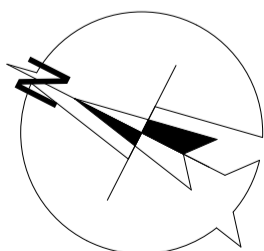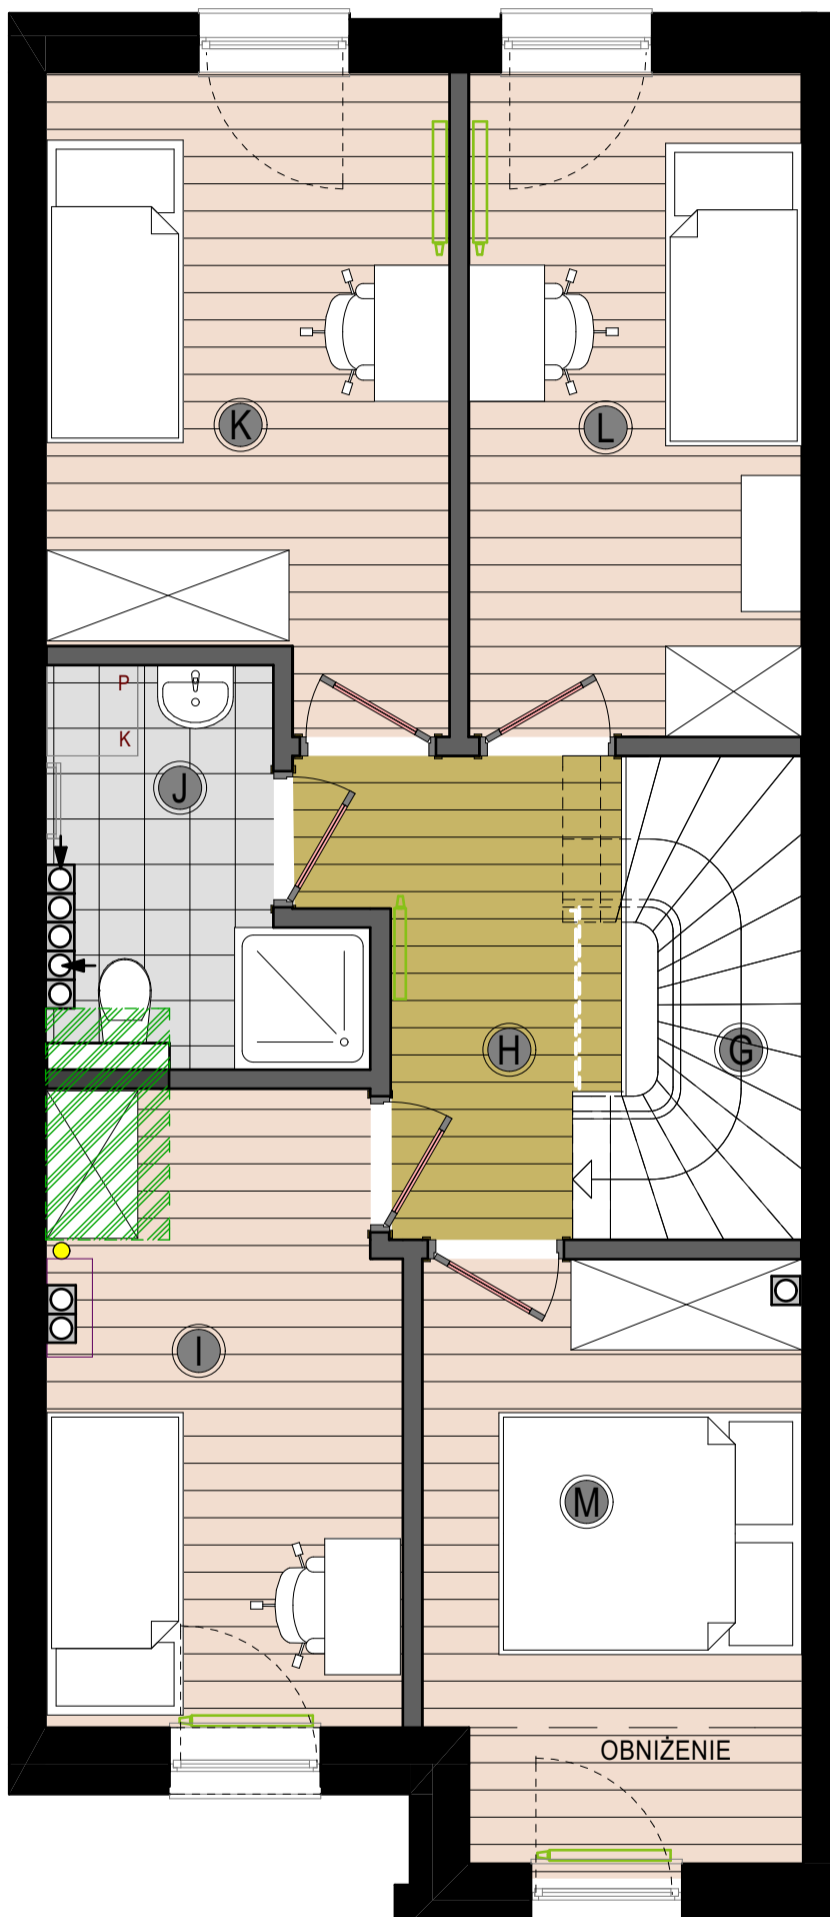


Karta informacyjna. Rzut poglądowy możliwości zagospodarowania domu, nie stanowi oferty handlowej w rozumieniu Kodeksu Cywilnego. Szczegółowe informacje w biurze sprzedaży.

0 1m 2 3



 ścianki demontowalne

LOKALIZACJA LOKALU

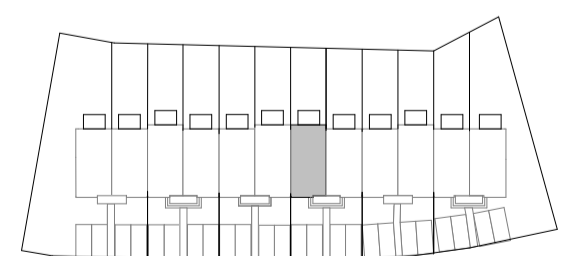

ul. Kasztanowa



0 10m 20

