


JAKŚ
BUD

OSIEDLE
NATURA
BIEDRUSKO

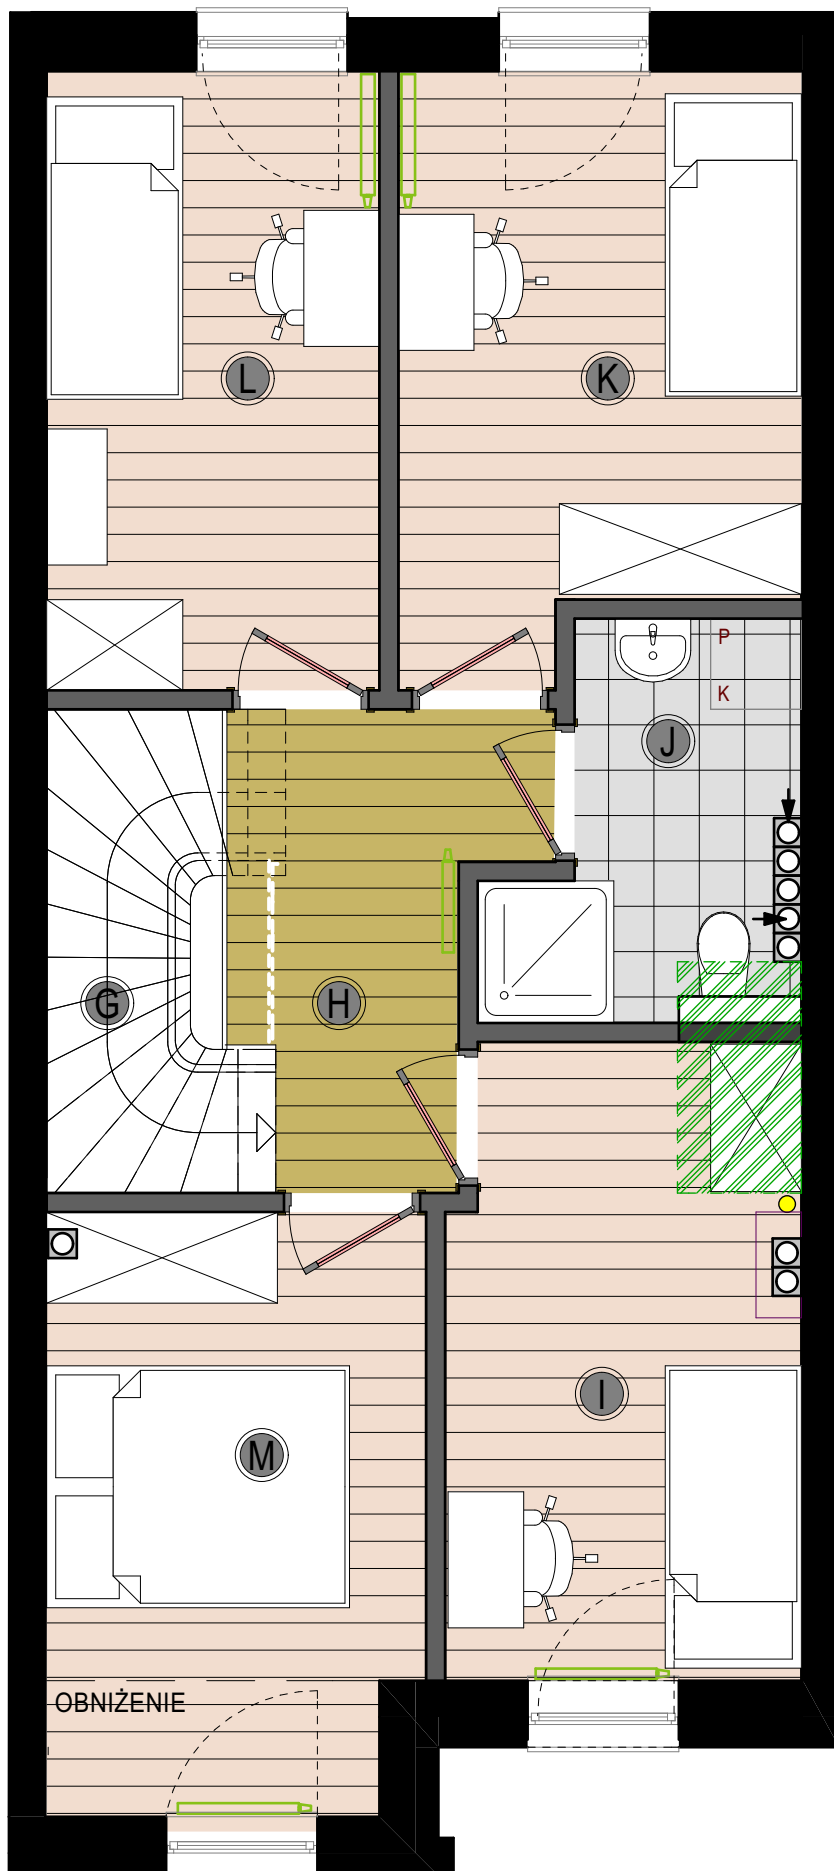

ZESPÓŁ ZABUDOWY
SZEREGOWEJ

SEGMENT:

Z4 m²

RZUT

OPCJA

4 POKOJE


PIĘTRO

| | |
|---------------------|----------------------|
| G. KLATKA SCHODOWA | 1,96 m ² |
| H. KORYTARZ | 5,24m ² |
| I. ŁAZIENKA | 4,53 m ² |
| J. POM. GOSPODARCZE | 2,44 m ² |
| K. POKÓJ | 9,76 m ² |
| L. POKÓJ | 9,01 m ² |
| M. SYPIALNIA | 11,42 m ² |
| N. POM. GOSP. | 2,69 m ² |
| O. ŁAZIENKA | 2,71 m ² |


POW. UŻYTKOWA PIĘTRA: **49,76 m²**
dla rysowanej aranżacji

MOŻLIWOŚĆ WYKONANIA ARANŻACJI
ZA DOPŁATĄ- SZCZEGÓŁY W BIURZE SPRZEDAŻY

Wykonanie dodatkowej łazienki będzie generowało wykonanie instalacji pod stropem pomiędzy parterem a piętrem

 możliwy obszar do rozprowadzenia instalacji pod stropem nad parterem dla tej aranżacji


LOKALIZACJA LOKALU

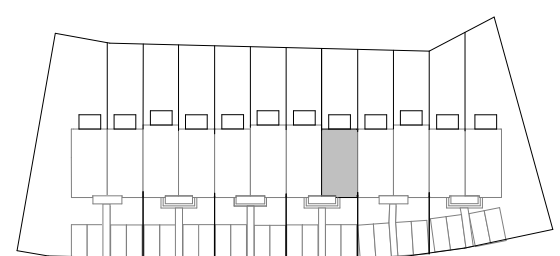


ul. Kasztanowa



0 10m 20

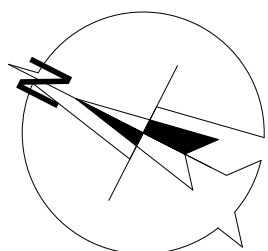

0 1m 2 3

 ściany demontowalne

Karta informacyjna. Rzut poglądowy możliwości zagospodarowania domu, nie stanowi oferty handlowej w rozumieniu Kodeksu Cywilnego. Szczegółowe informacje w biurze sprzedaży.