

JAKŚ
BUD

OSIEDLE
NATURA
BIEDRUSKO

ZESPÓŁ ZABUDOWY
SZEREGOWEJ

SEGMENT:

Z5 m1

RZUT

OPCJA



DODATKOWA ŁAZIENKA I POM. GOSP.

PIĘTRO

| | |
|---------------------|----------------------|
| G. KLATKA SCHODOWA | 1,96 m ² |
| H. KORYTARZ | 5,24m ² |
| I. ŁAZIENKA | 4,53 m ² |
| J. POM. GOSPODARCZE | 2,45 m ² |
| K. POKÓJ | 9,76 m ² |
| L. POKÓJ | 9,01 m ² |
| M. SYPIALNIA | 11,08 m ² |
| N. POM. GOSP. | 2,50 m ² |
| O. ŁAZIENKA | 2,83 m ² |

POW. UŻYTKOWA PIĘTRA: **49,36 m²**
dla rysowanej aranżacji

MOŻLIWOŚĆ WYKONANIA ARANŻACJI
ZA DOPŁATĄ- SZCZEGÓŁY W BIURZE SPRZEDAŻY

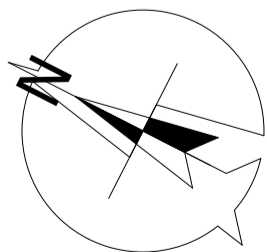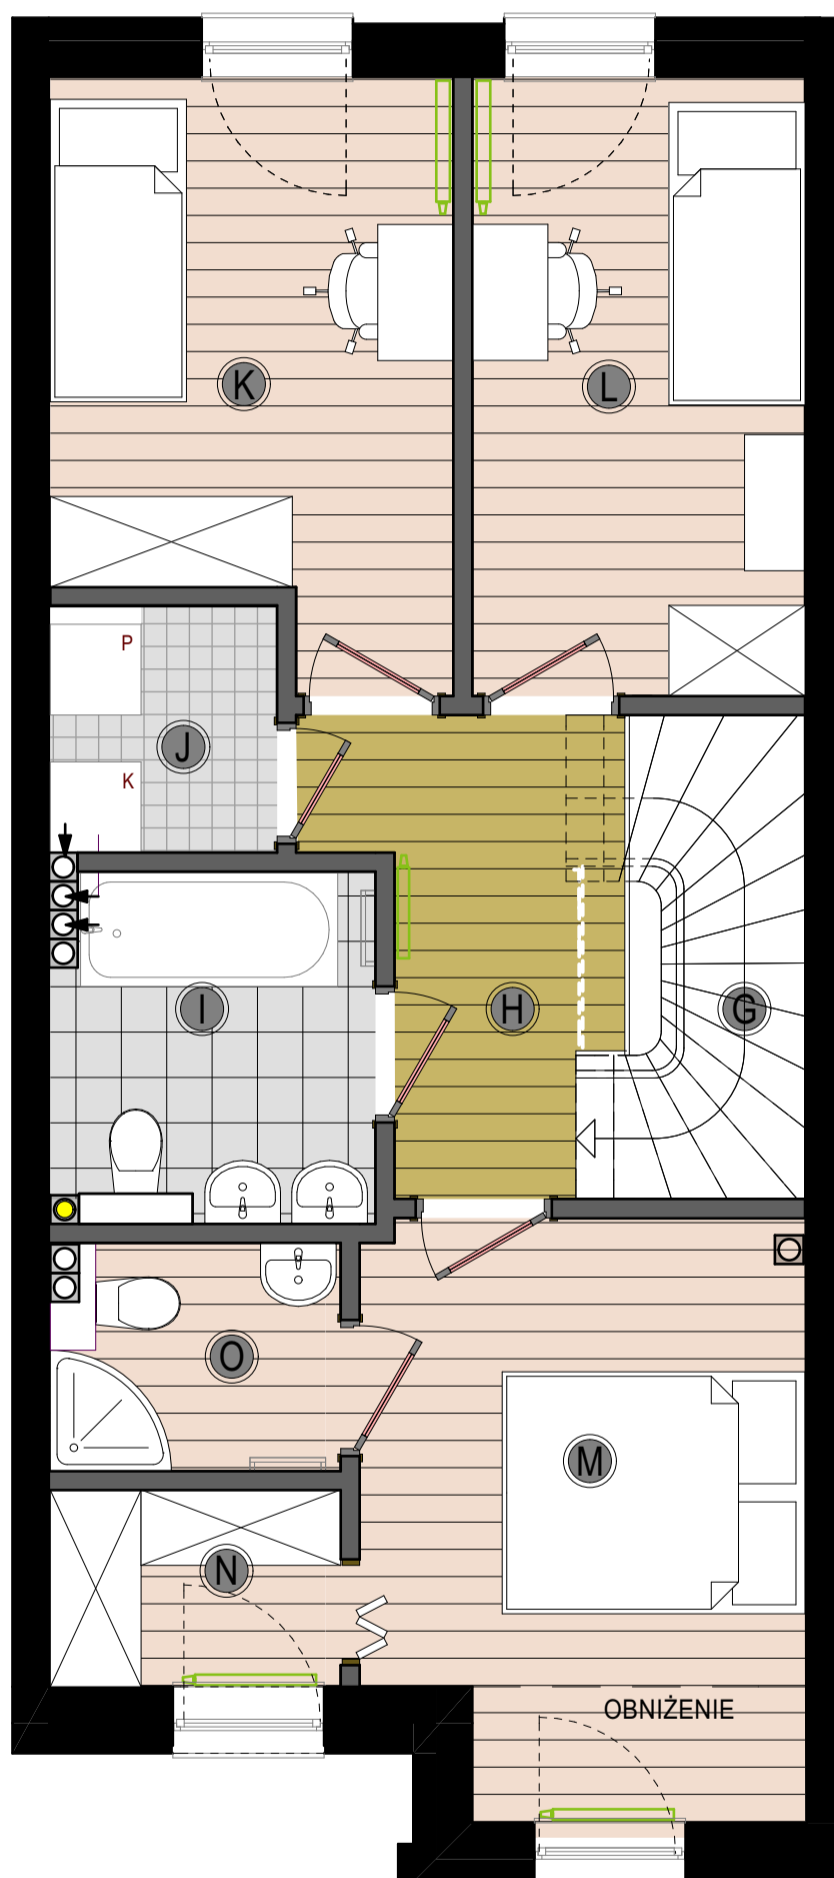


Karta informacyjna. Rzut poglądowy możliwości zagospodarowania domu, nie stanowi oferty handlowej w rozumieniu Kodeksu Cywilnego. Szczegółowe informacje w biurze sprzedaży.

0 1m 2 3

ścianki demontowalne

LOKALIZACJA LOKALU

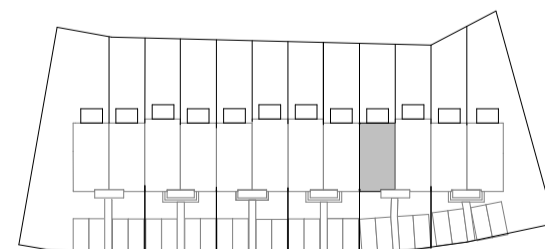

ul. Kasztanowa



0 10m 20