

**JAKŚ**  
BUD

OSIEDLE  
**NATURA**  
**BIEDRUSKO**

ZESPÓŁ ZABUDOWY  
SZEREGOWEJ

SEGMENT:

**Z6 m1**

RZUT


**OPCJA**  
**4 POKOJE**  
**PIĘTRO**



G. KLATKA SCHODOWA	1,96 m <sup>2</sup>
H. KORYTARZ	5,24m <sup>2</sup>
I. POKÓJ	9,60 m <sup>2</sup>
J. ŁAZIENKA	4,31 m <sup>2</sup>
K. POKÓJ	9,94 m <sup>2</sup>
L. POKÓJ	9,01 m <sup>2</sup>
M. SYPIALNIA	9,70 m <sup>2</sup>

POW. UŻYTKOWA PIĘTRA: **49,76 m<sup>2</sup>**  
dla wysowanej aranżacji

MOŻLIWOŚĆ WYKONANIA ARANŻACJI  
ZA DOPŁATĄ- SZCZEGÓŁY W BIURZE SPRZEDAŻY

Wykonanie dodatkowej łazienki będzie generowało  
wykonanie instalacji pod stropem pomiędzy parterem  
a piętrem


 możliwy obszar do rozprowadzenia instalacji  
pod stropem nad parterem dla tej aranżacji

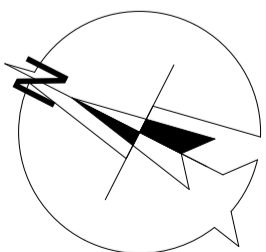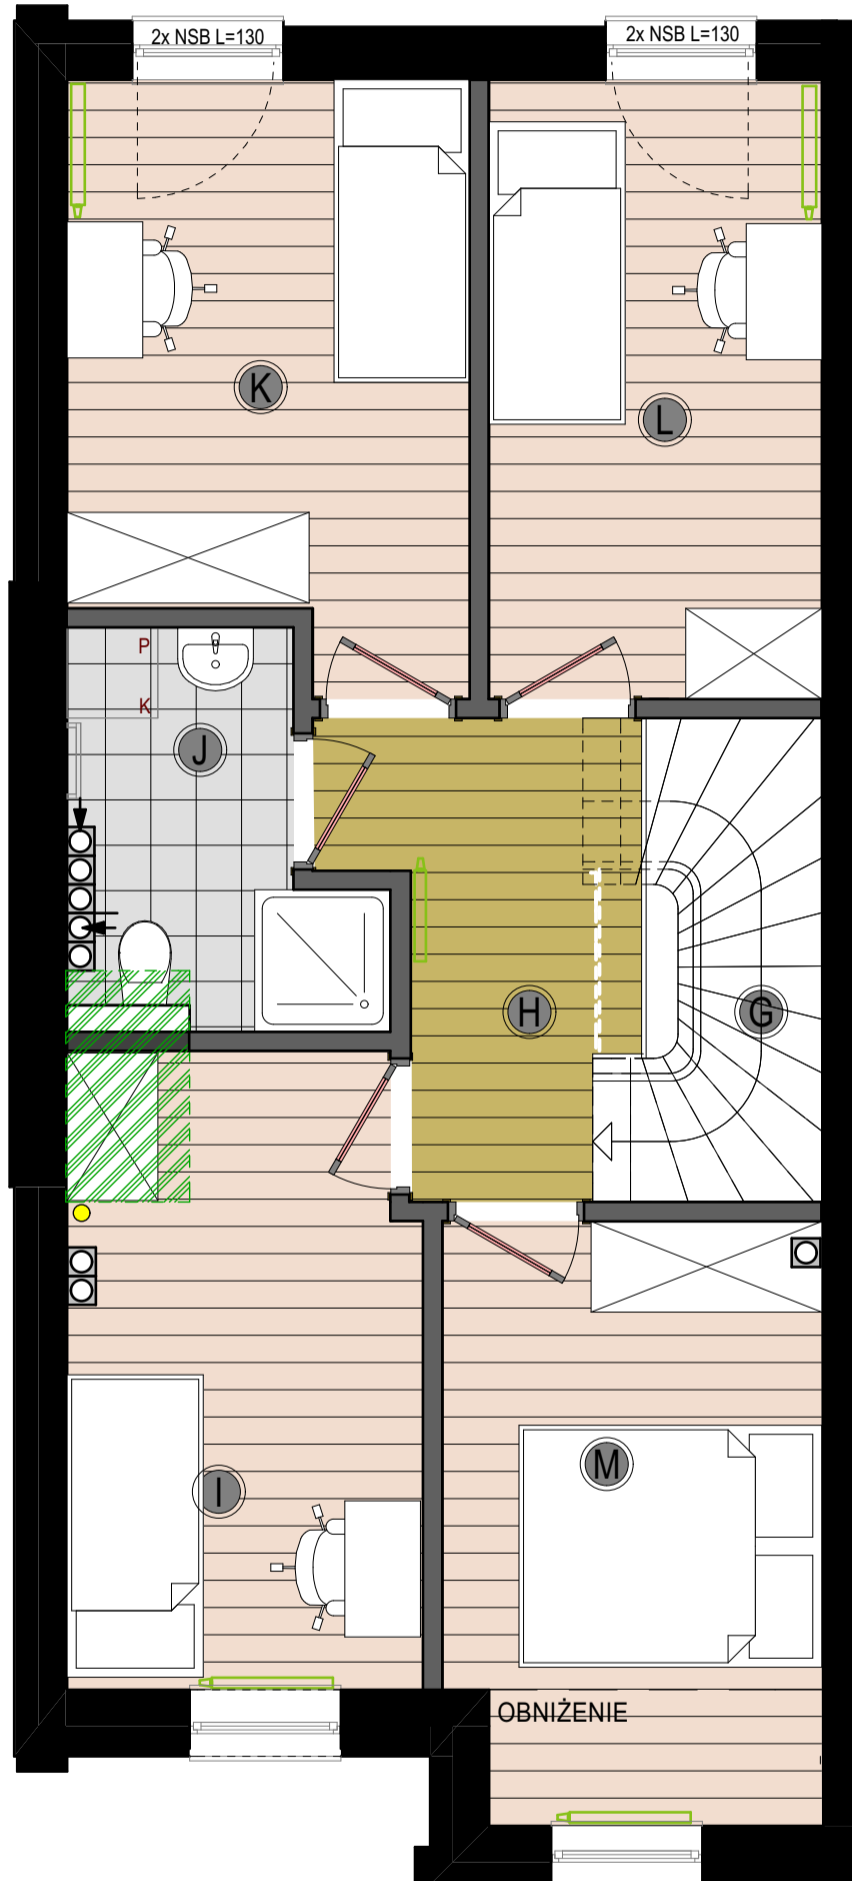


Karta informacyjna. Rzut poglądowy możliwości zagospodarowania domu, nie stanowi oferty handlowej  
w rozumieniu Kodeksu Cywilnego. Szczegółowe informacje w biurze sprzedaży.

0 1m 2 3



 ściany demontowalne

LOKALIZACJA LOKALU

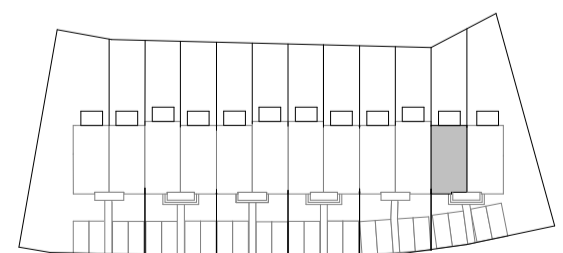

ul. Kasztanowa



0 10m 20