

**JAKŚ**  
BUD

OSIEDLE  
**NATURA**  
**BIEDRUSKO**

ZESPÓŁ ZABUDOWY  
SZEREGOWEJ

SEGMENT:

**Z6 m1**

RZUT



WEJŚCIE

**PARTER**

A. PRZEDSIONEK	4,44 m <sup>2</sup>
B. KORYTARZ	2,59 m <sup>2</sup>
C. POKÓJ DZIENNY	31,85 m <sup>2</sup>
D. ŁAZIENKA	2,38 m <sup>2</sup>
E. KUCHNIA	7,74 m <sup>2</sup>
F. KL. SCHODOWA	2,13 m <sup>2</sup>

POW. UŻYTKOWA PARTERU: **51,13 m<sup>2</sup>**

POW. UŻYTKOWA MIESZKALNA  
LOKALU WG PN-ISO 9836 **101,27 m<sup>2</sup>**


POW. ŚCIANEK  
DEMONTOWALNYCH W LOKALU **15,00 m<sup>2</sup>**

POW. POMOCNICZA-  
PODŁOGI PODDASZA: **3,65 m<sup>2</sup>**

POW. UŻYTKOWA  
(WG PN-ISO 9836)  
Z POW. POMOCNICZĄ  
WRAZ Z POW. ŚCIANEK  
DEMONTOWALNYCH **119,92 m<sup>2</sup>**

POW. TARASU: **5,76 m<sup>2</sup>**



LOKALIZACJA LOKALU

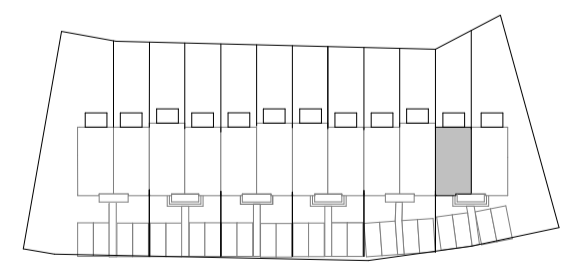

ul. Kasztanowa



0 10m 20

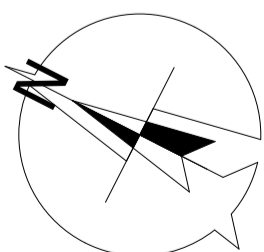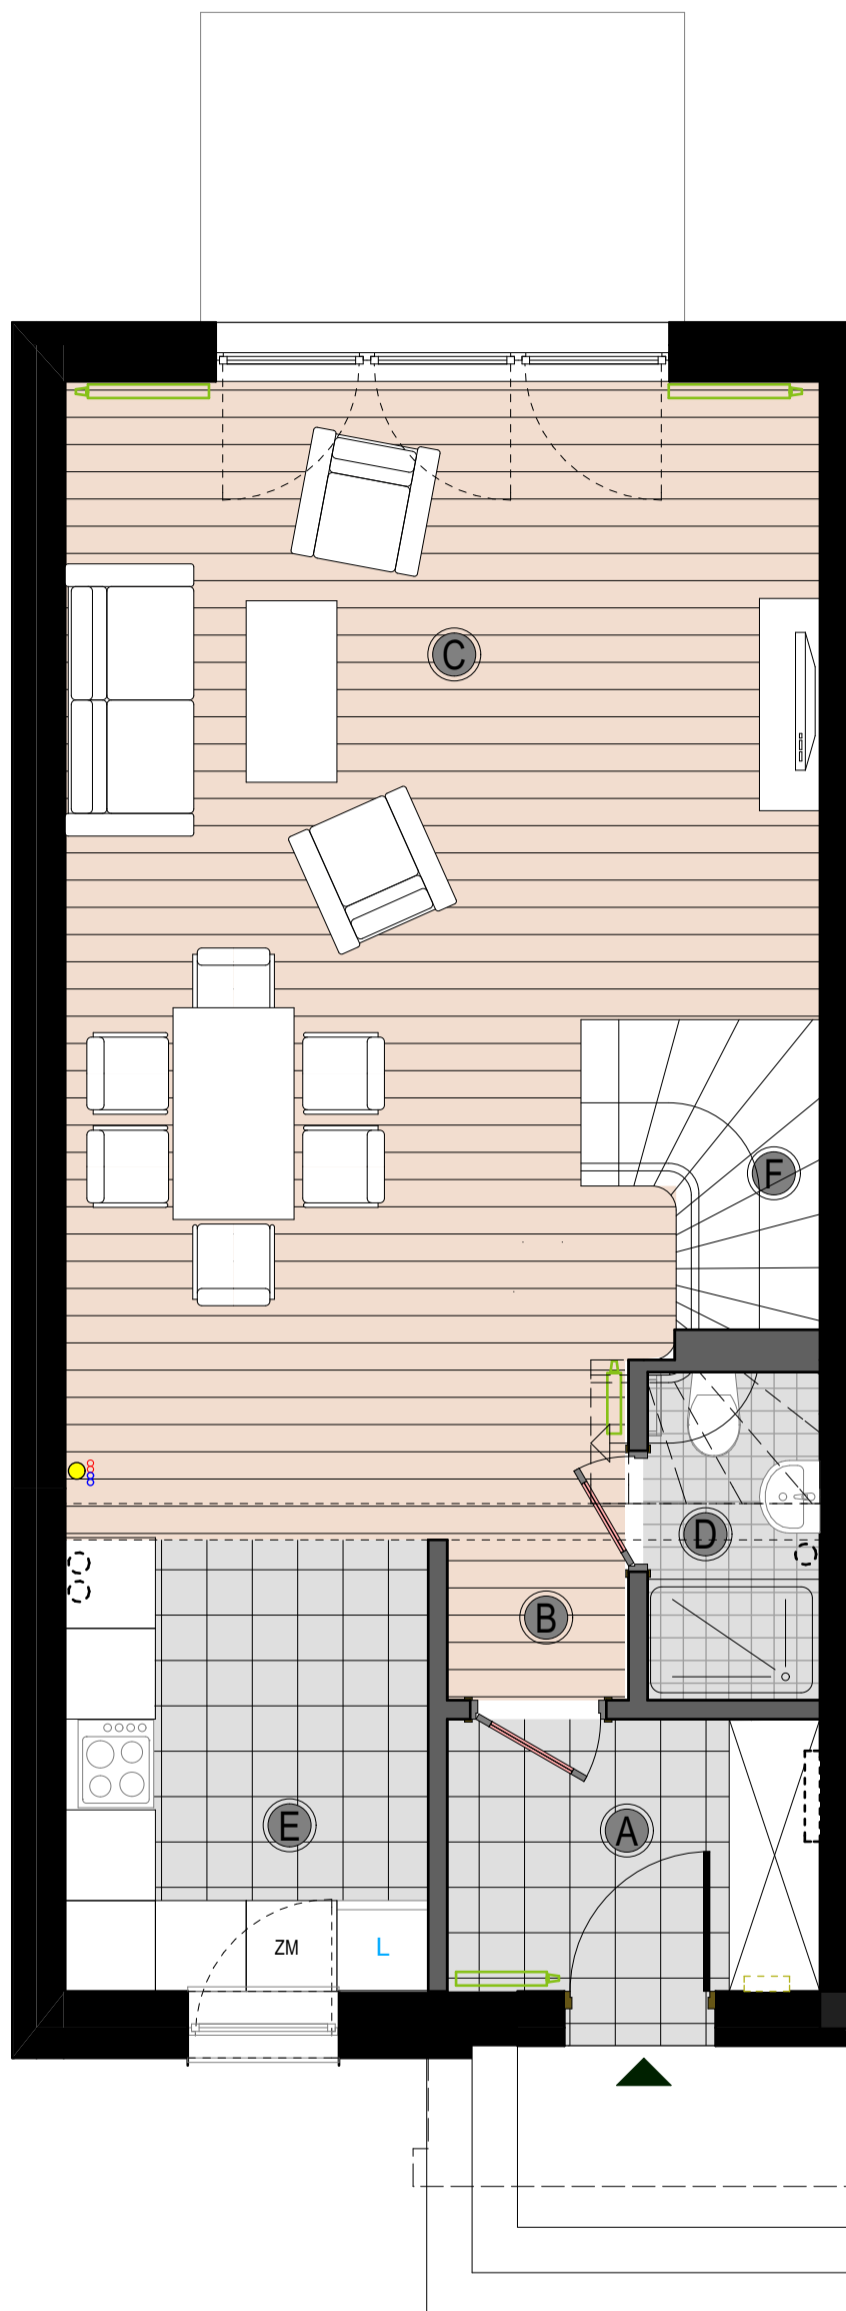

3 2 1m 0

ścianki demontowalne

Karta informacyjna. Rzut poglądowy możliwości zagospodarowania domu, nie stanowi oferty handlowej w rozumieniu Kodeksu Cywilnego. Szczegółowe informacje w biurze sprzedaży.

**JAKŚ**  
BUD


OSIEDLE  
**NATURA**  
**BIEDRUSKO**

ZESPÓŁ ZABUDOWY  
SZEREGOWEJ

SEGMENT:

**Z6 m1**

RZUT

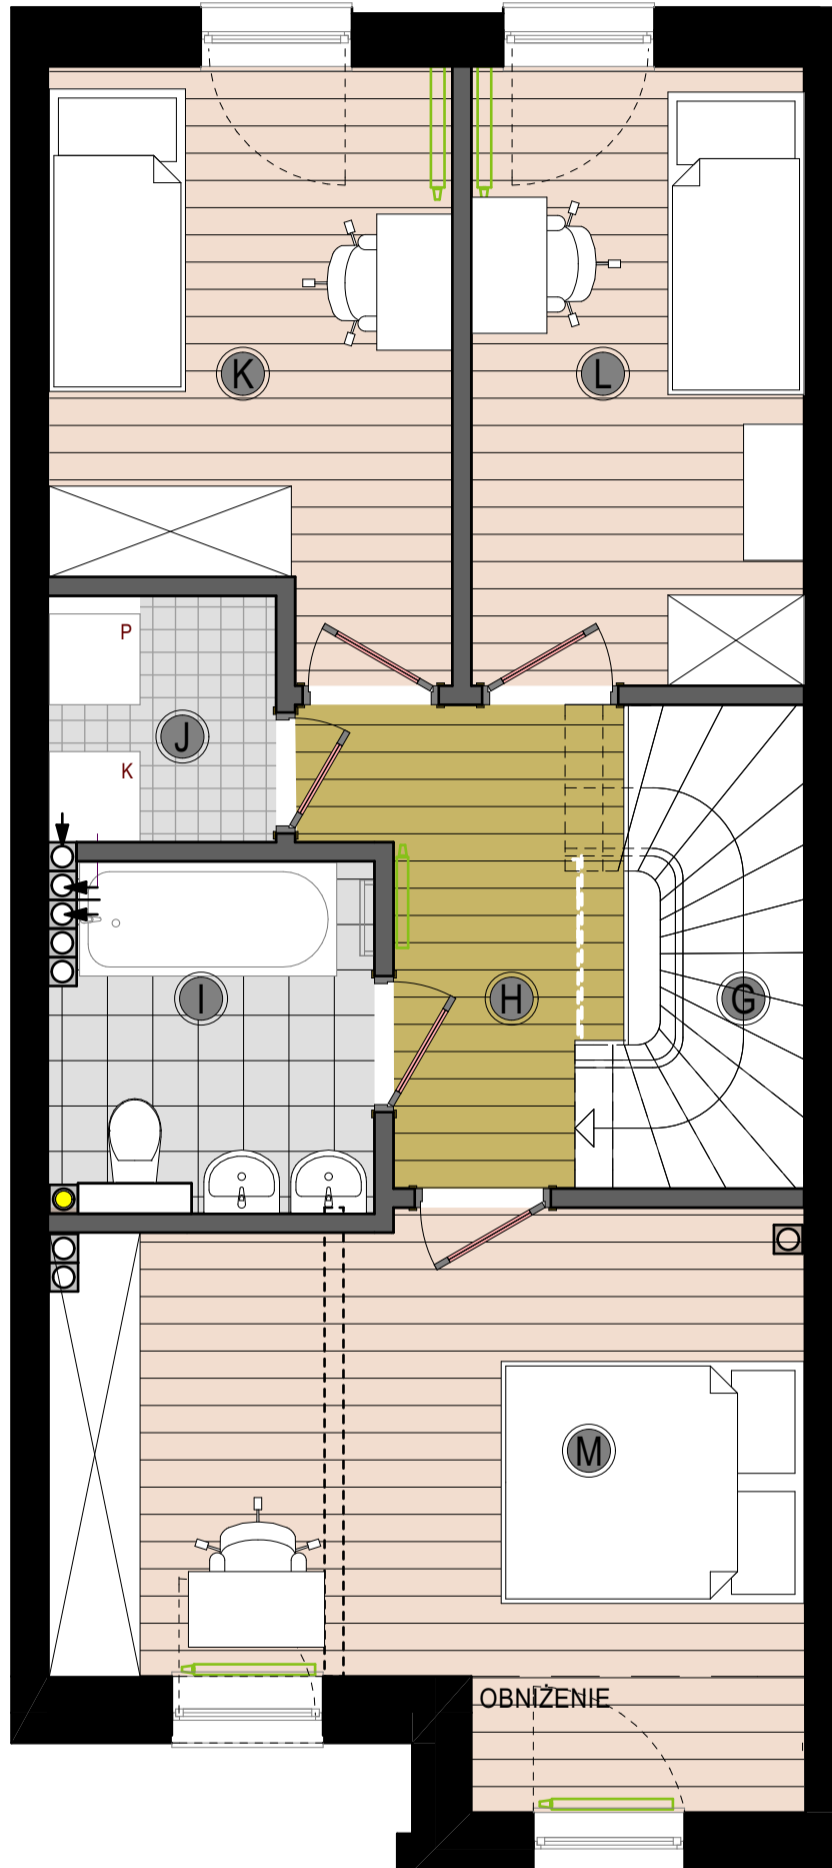

**PIĘTRO**

G. KLATKA SCHODOWA	1,96 m <sup>2</sup>
H. KORYTARZ	5,24m <sup>2</sup>
I. ŁAZIENKA	4,80 m <sup>2</sup>
J. POM. GOSPODARCZE	2,45 m <sup>2</sup>
K. POKÓJ	9,76 m <sup>2</sup>
L. POKÓJ	9,01 m <sup>2</sup>
M. SYPIALNIA	16,92 m <sup>2</sup>

POW. UŻYTKOWA PIĘTRA: **50,14 m<sup>2</sup>**

POW. UŻYTKOWA MIESZKALNA  
LOKALU WG PN-ISO 9836 **101,27 m<sup>2</sup>**


POW. ŚCIANEK  
DEMONTOWALNYCH W LOKALU **3,65 m<sup>2</sup>**

POW. POMOCNICZA-  
PODŁOGI PODDASZA: **15,00 m<sup>2</sup>**

POW. UŻYTKOWA  
(WG PN-ISO 9836)  
Z POW. POMOCNICZĄ  
WRAZ Z POW. ŚCIANEK  
DEMONTOWALNYCH **119,92 m<sup>2</sup>**

możliwość postawienia ściany działowej,  
szczegóły w Biurze Sprzedaży


LOKALIZACJA LOKALU

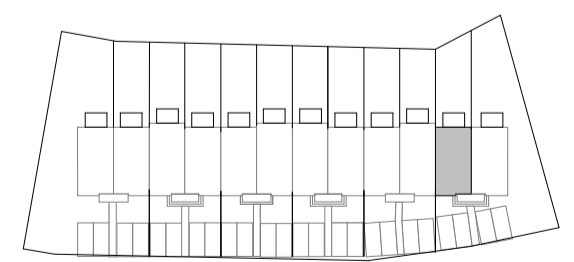

ul. Kasztanowa



0 10m 20

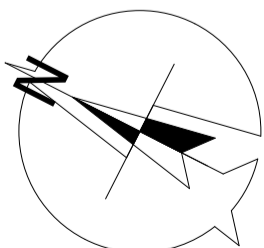

3 2 1m 0

ścianki demontowalne

Karta informacyjna. Rzut poglądowy możliwości zagospodarowania domu, nie stanowi oferty handlowej w rozumieniu Kodeksu Cywilnego. Szczegółowe informacje w biurze sprzedaży.

**JAKŚ**  
BUD

OSIEDLE  
**NATURA**  
**BIEDRUSKO**

ZESPÓŁ ZABUDOWY  
SZEREGOWEJ

SEGMENT:

**Z6 m1**


RZUT

PODDASZE

POM.POMOCNICZE

15,00 m<sup>2</sup>

PRZEKRÓJ

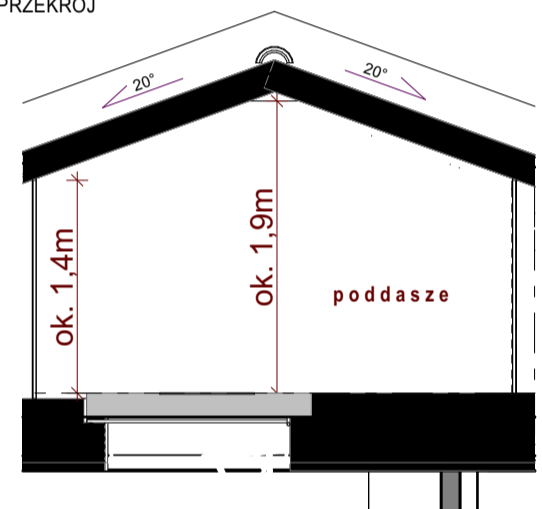

POW. UŻYTKOWA MIESZKALNA  
LOKALU WG PN-ISO 9836 **101,27 m<sup>2</sup>**


POW. ŚCIANEK  
DEMONTOWALNYCH W LOKALU **3,65 m<sup>2</sup>**

POW. POMOCNICZA-  
PODŁOGI PODDASZA: **15,00 m<sup>2</sup>**

POW. UŻYTKOWA  
(WG PN-ISO 9836)  
Z POW. POMOCNICZĄ  
WRAZ Z POW. ŚCIANEK  
DEMONTOWALNYCH **119,92 m<sup>2</sup>**

**Dopuszczalne obciążenie poddasze  
nie większe niż 70kg/m<sup>2</sup>**



LOKALIZACJA LOKALU

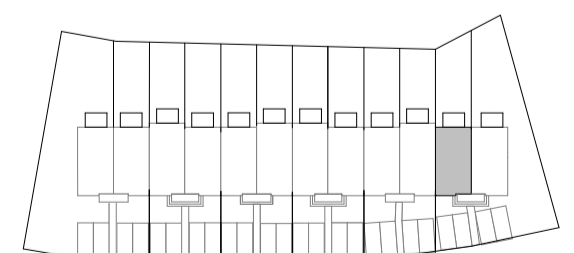

ul. Kasztanowa



0 10m 20

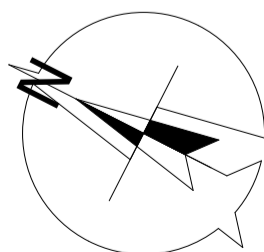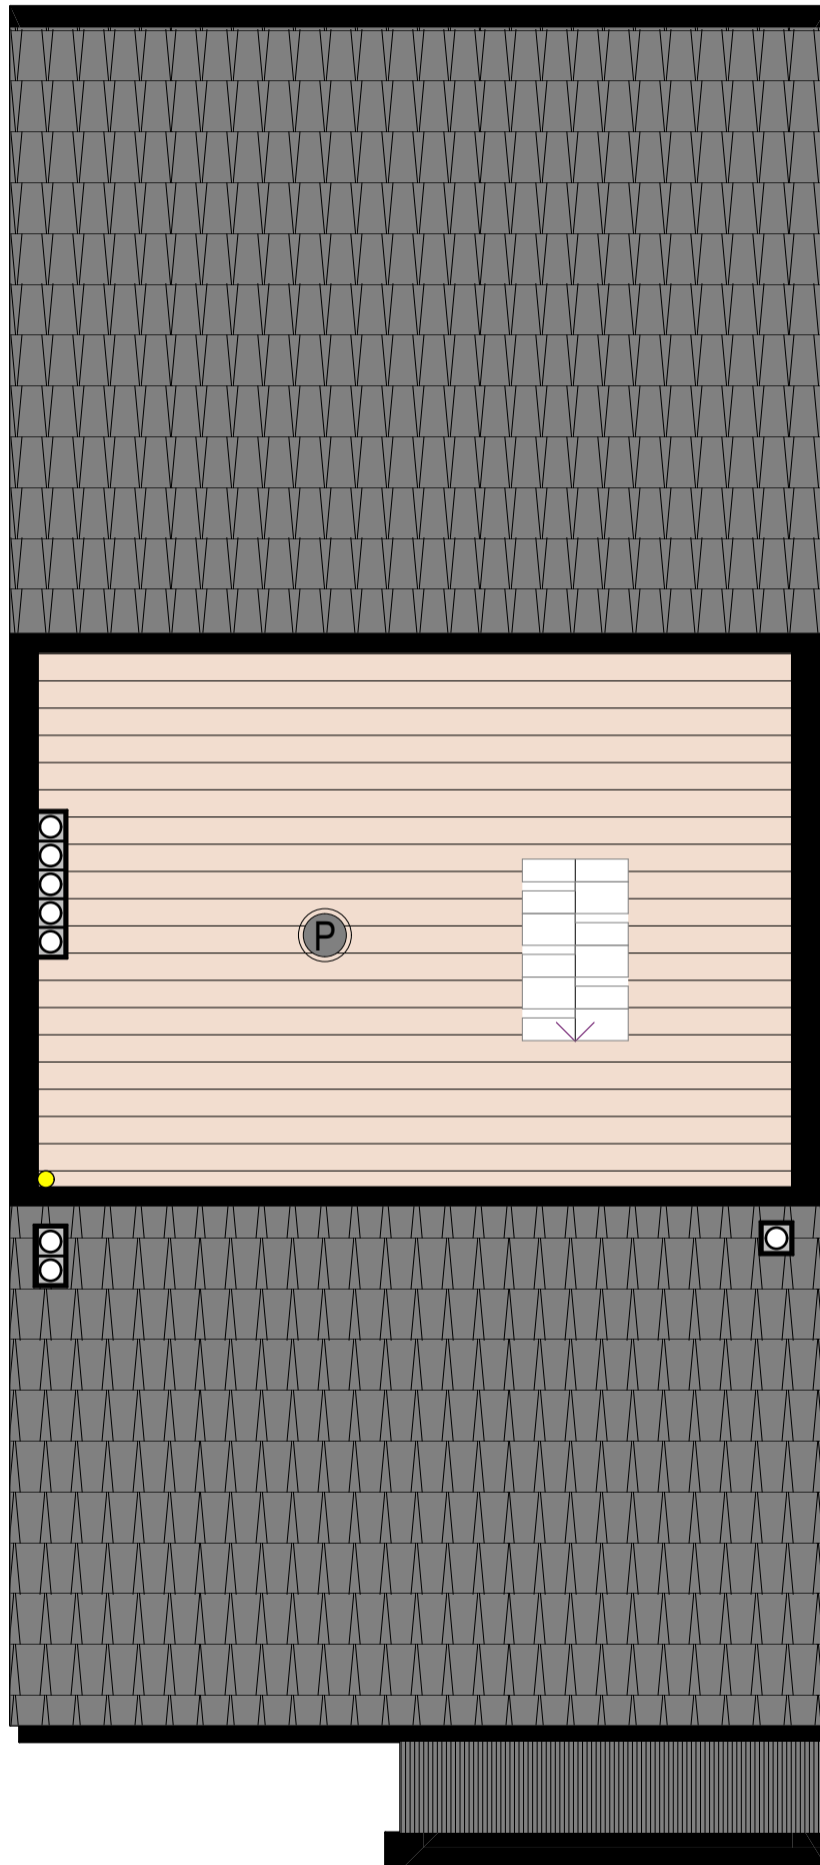

0 1m 2 3

Karta informacyjna. Rzut poglądowy możliwości zagospodarowania domu, nie stanowi oferty handlowej w rozumieniu Kodeksu Cywilnego. Szczegółowe informacje w biurze sprzedaży.