

JAKŚ
BUD

OSIEDLE
NATURA
BIEDRUSKO

ZESPÓŁ ZABUDOWY
SZEREGOWEJ

SEGMENT:

Z4 m1

RZUT



WEJŚCIE

PARTER

| | |
|------------------|----------------------|
| A. PRZEDSIONEK | 4,44 m ² |
| B. KORYTARZ | 2,59 m ² |
| C. POKÓJ DZIENNY | 33,34 m ² |
| D. ŁAZIENKA | 2,38 m ² |
| E. KUCHNIA | 7,74 m ² |
| F. KL.SCHODOWA | 2,13 m ² |

POW. UŻYTKOWA PARTERU: **52,62 m²**

POW. UŻYTKOWA MIESZKALNA
LOKALU WG PN-ISO 9836 **104,22 m²**


POW. ŚCIANEK
DEMONTOWALNYCH W LOKALU **3,67 m²**

POW. POMOCNICZA-
PODŁOGI PODDASZA: **15,00 m²**

POW. UŻYTKOWA
(WG PN-ISO 9836)
Z POW. POMOCNICZĄ
WRAZ Z POW. ŚCIANEK
DEMONTOWALNYCH **122,89 m²**

POW. TARASU: **5,76 m²**



LOKALIZACJA LOKALU

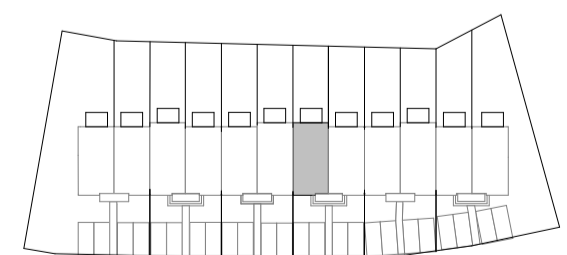

ul. Kasztanowa



0 10m 20

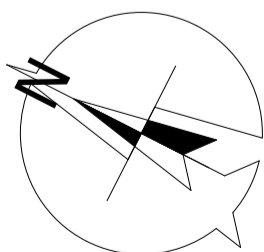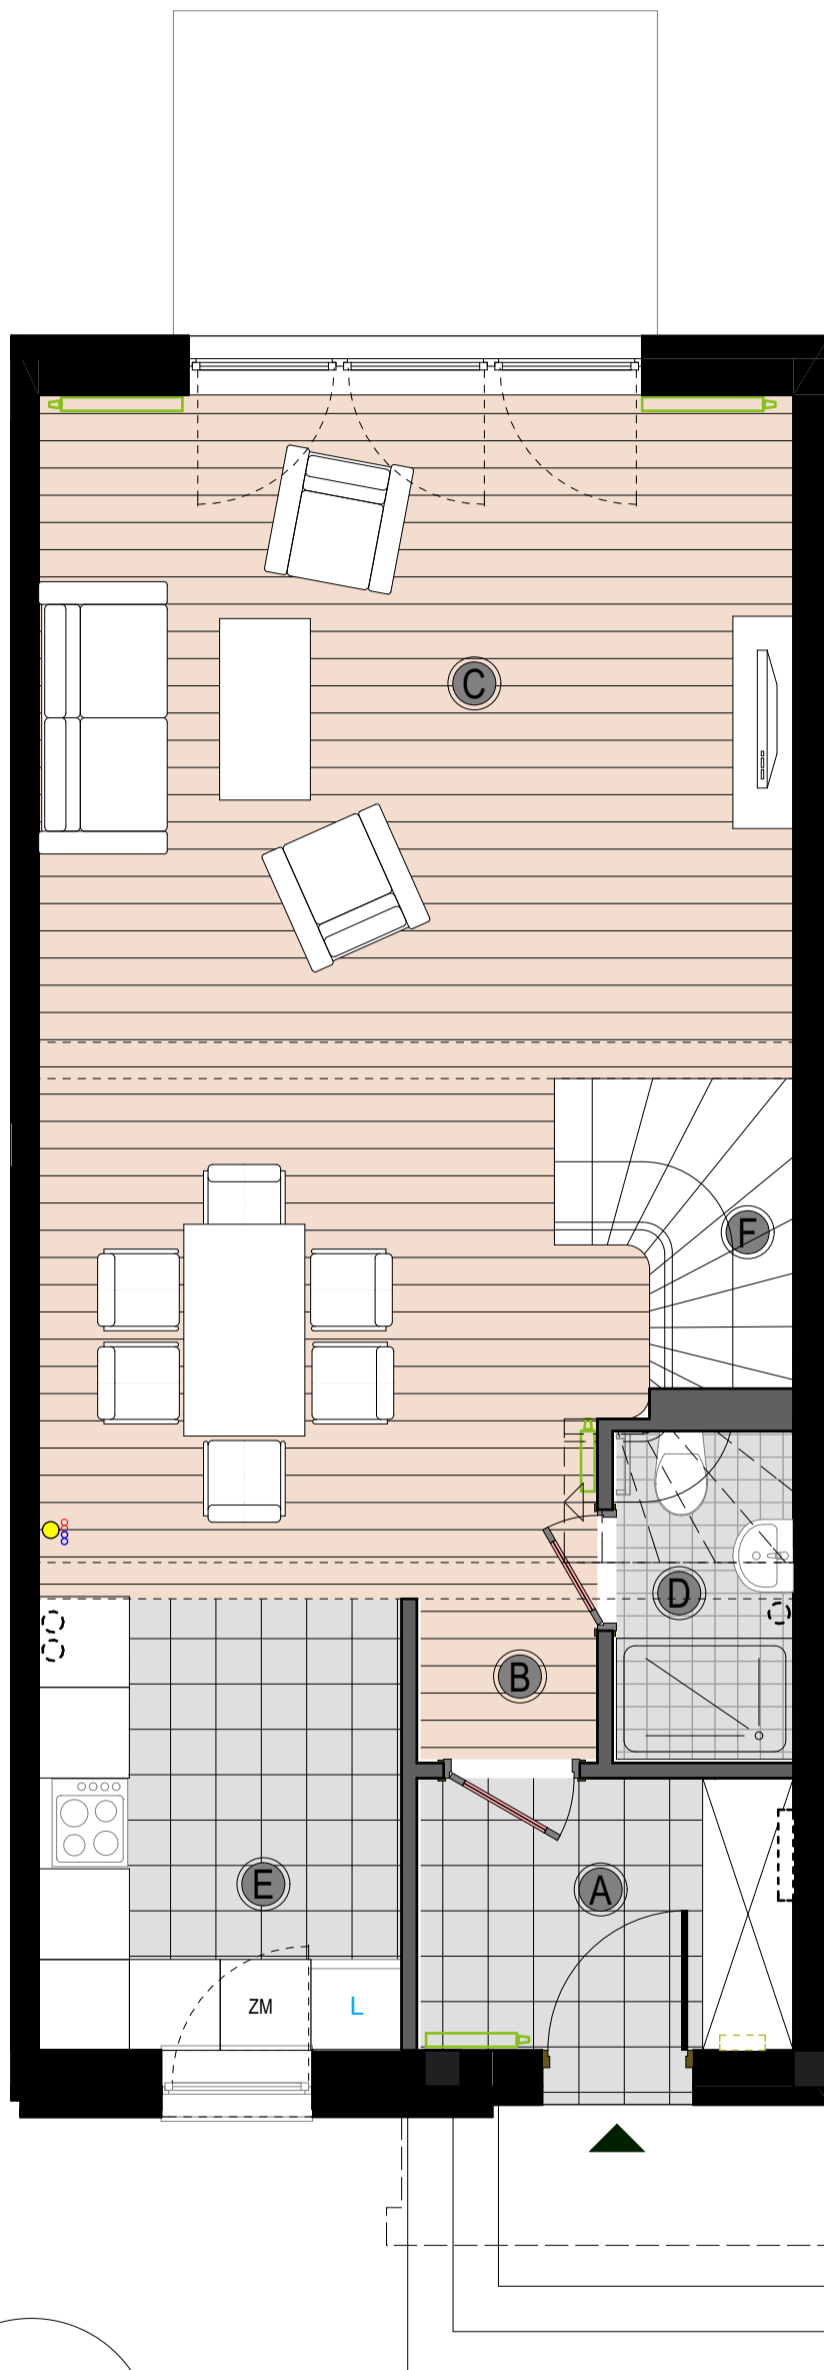

0 1m 2 3

ścianki demontowalne

Karta informacyjna. Rzut poglądowy możliwości zagospodarowania domu, nie stanowi oferty handlowej w rozumieniu Kodeksu Cywilnego. Szczegółowe informacje w biurze sprzedaży.

JAKŚ
BUD


OSIEDLE
NATURA
BIEDRUSKO

ZESPÓŁ ZABUDOWY
SZEREGOWEJ

SEGMENT:

Z4 m1

RZUT

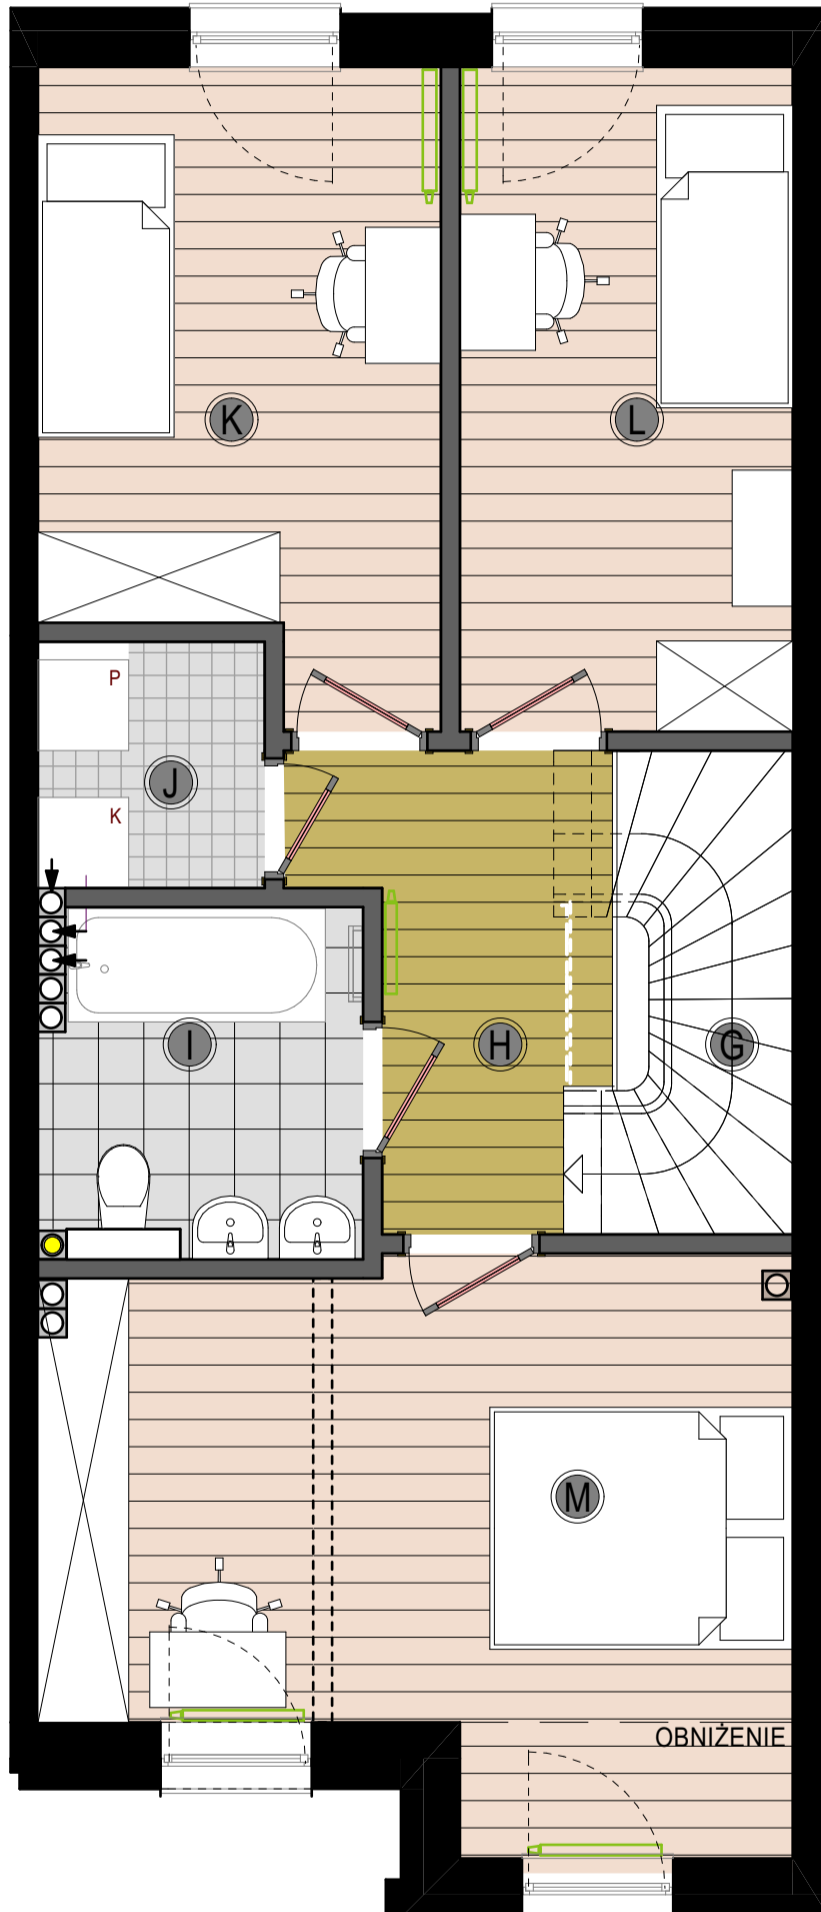

PIĘTRO

| | |
|---------------------|----------------------|
| G. KLATKA SCHODOWA | 1,96 m ² |
| H. KORYTARZ | 5,24m ² |
| I. ŁAZIENKA | 4,80 m ² |
| J. POM. GOSPODARCZE | 2,45 m ² |
| K. POKÓJ | 10,56 m ² |
| L. POKÓJ | 9,67 m ² |
| M. SYPIALNIA | 16,92 m ² |

POW. UŻYTKOWA PIĘTRA: **51,60 m²**

POW. UŻYTKOWA MIESZKALNA
LOKALU WG PN-ISO 9836 **104,22 m²**


POW. ŚCIANEK
DEMONTOWALNYCH W LOKALU **3,67 m²**

POW. POMOCNICZA-
PODŁOGI PODDASZA: **15,00 m²**


POW. UŻYTKOWA
(WG PN-ISO 9836)
Z POW. POMOCNICZĄ
WRAZ Z POW. ŚCIANEK
DEMONTOWALNYCH **122,89 m²**

możliwość postawienia ściany działowej,
szczegóły w Biurze Sprzedaży


LOKALIZACJA LOKALU

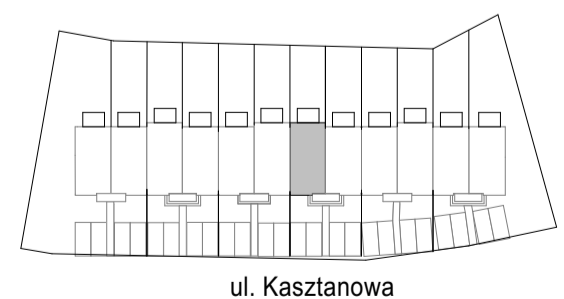

ul. Kasztanowa

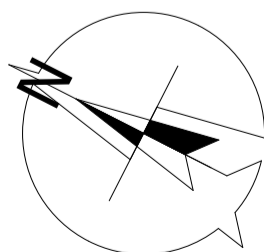

Karta informacyjna. Rzut poglądowy możliwości zagospodarowania domu, nie stanowi oferty handlowej w rozumieniu Kodeksu Cywilnego. Szczegółowe informacje w biurze sprzedaży.

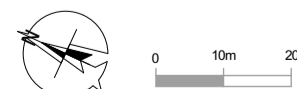

0 10m 20

JAKŚ
BUD

OSIEDLE
NATURA
BIEDRUSKO

ZESPÓŁ ZABUDOWY
SZEREGOWEJ

SEGMENT:

Z4 m1



RZUT

PODDASZE

POM. POMOCNICZE

15,00 m²

PRZEKRÓJ

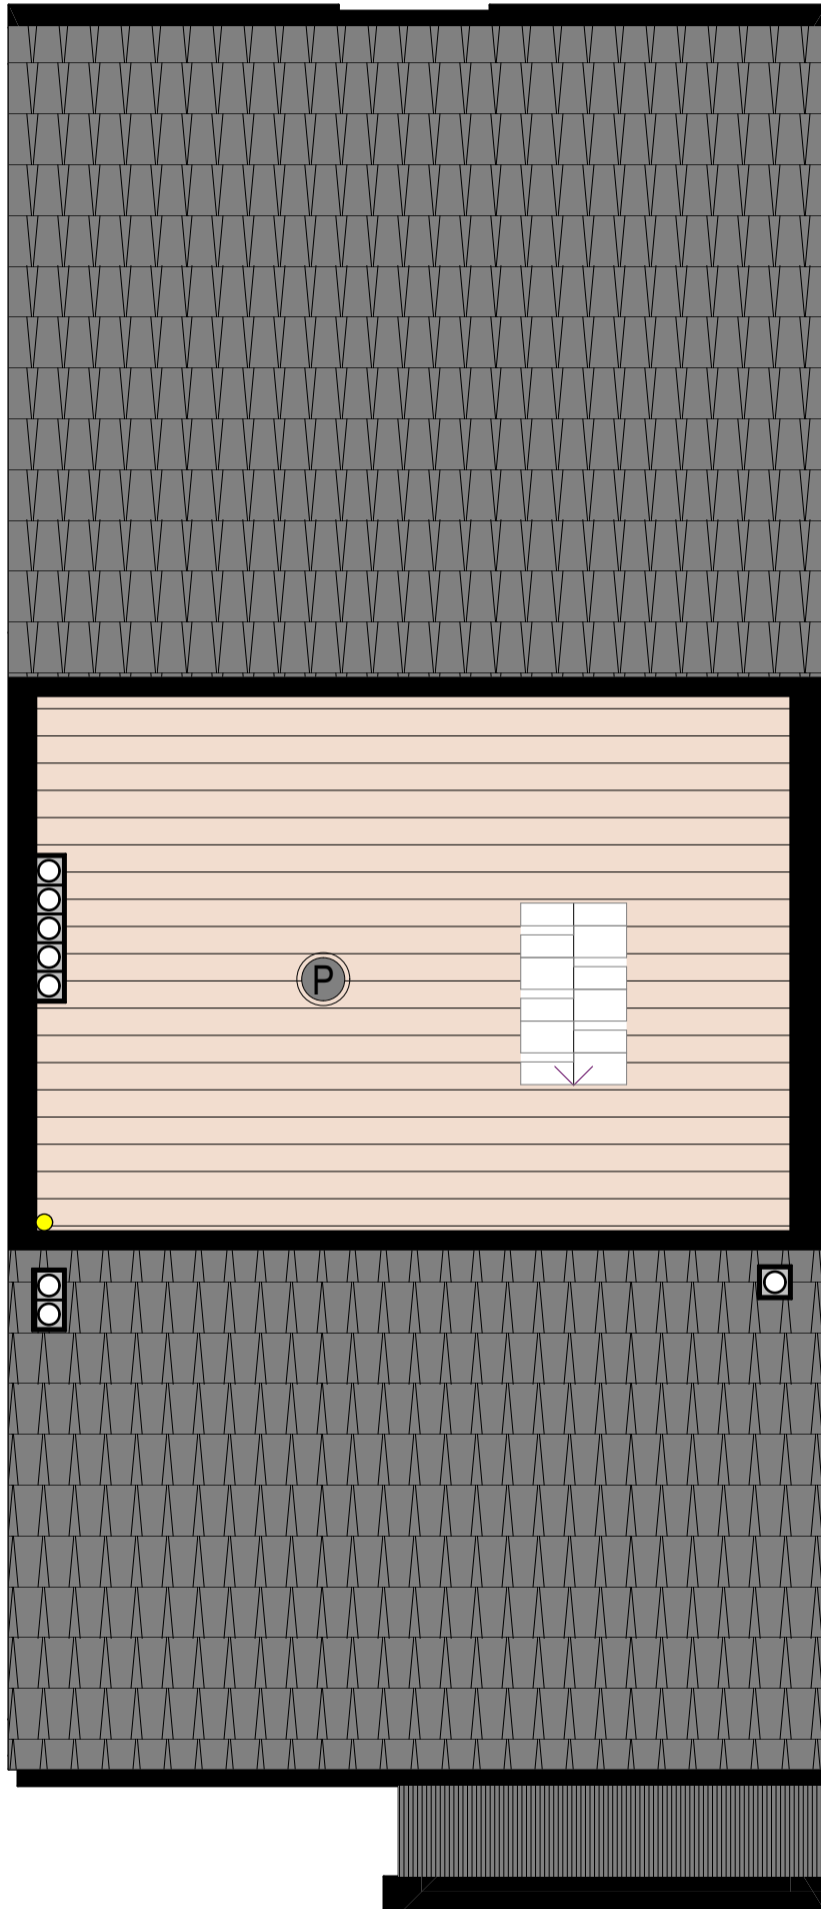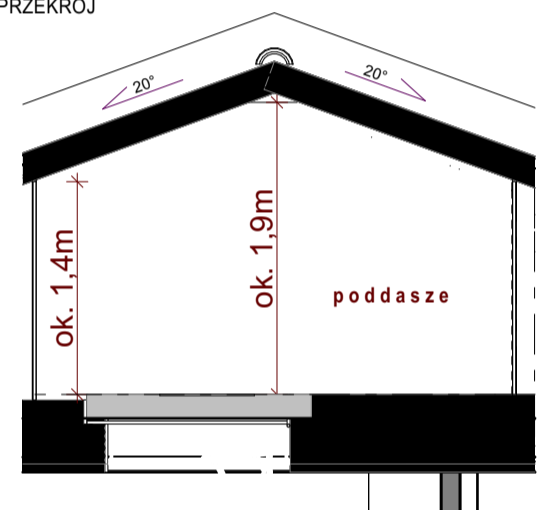

POW. UŻYTKOWA MIESZKALNA
LOKALU WG PN-ISO 9836

104,22 m²

POW. ŚCIANEK
DEMONTOWALNYCH W LOKALU

3,67 m²

POW. POMOCNICZA-
PODŁOGI PODDASZA:


15,00 m²

POW. UŻYTKOWA
(WG PN-ISO 9836)
Z POW. POMOCNICZĄ
WRAZ Z POW. ŚCIANEK
DEMONTOWALNYCH

122,89 m²

**Dopuszczalne obciążenie poddasza
nie większe niż 70kg/m²**


LOKALIZACJA LOKALU

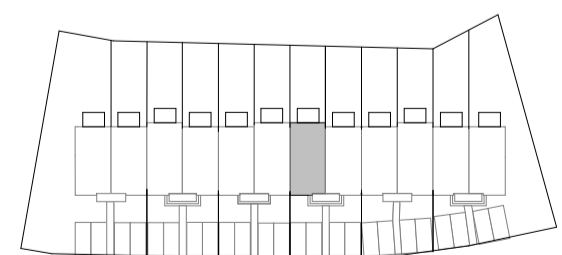

ul. Kasztanowa



0 10m 20

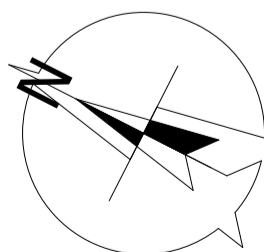

0 1m 2 3

Karta informacyjna. Rzut poglądowy możliwości zagospodarowania domu, nie stanowi oferty handlowej w rozumieniu Kodeksu Cywilnego. Szczegółowe informacje w biurze sprzedaży.