

JAKŚ
BUD

OSIEDLE
NATURA
BIEDRUSKO

ZESPÓŁ ZABUDOWY
SZEREGOWEJ

SEGMENT:

Z6 m²

RZUT



WEJŚCIE

PARTER

A. PRZEDSIONEK	4,44 m ²
B. KORYTARZ	2,59 m ²
C. POKÓJ DZIENNY	31,85 m ²
D. ŁAZIENKA	2,38 m ²
E. KUCHNIA	7,74 m ²
F. KL. SCHODOWA	2,13 m ²

POW. UŻYTKOWA PARTERU: **51,13 m²**

POW. UŻYTKOWA MIESZKALNA
LOKALU WG PN-ISO 9836 **101,27 m²**


POW. ŚCIANEK
DEMONTOWALNYCH W LOKALU **3,65 m²**

POW. POMOCNICZA-
PODŁOGI PODDASZA: **15,00 m²**

POW. UŻYTKOWA
(WG PN-ISO 9836)
Z POW. POMOCNICZĄ
WRAZ Z POW. ŚCIANEK
DEMONTOWALNYCH **119,92 m²**

POW. TARASU: **7,02 m²**



LOKALIZACJA LOKALU

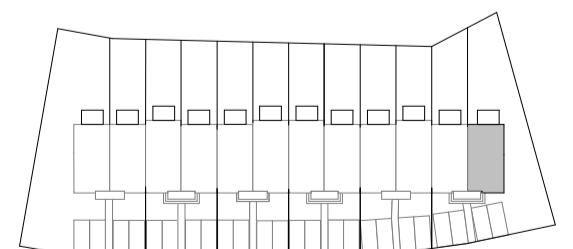

ul. Kasztanowa



0 10m 20

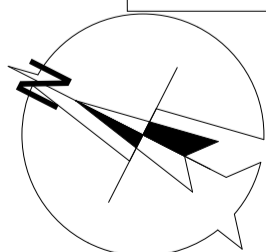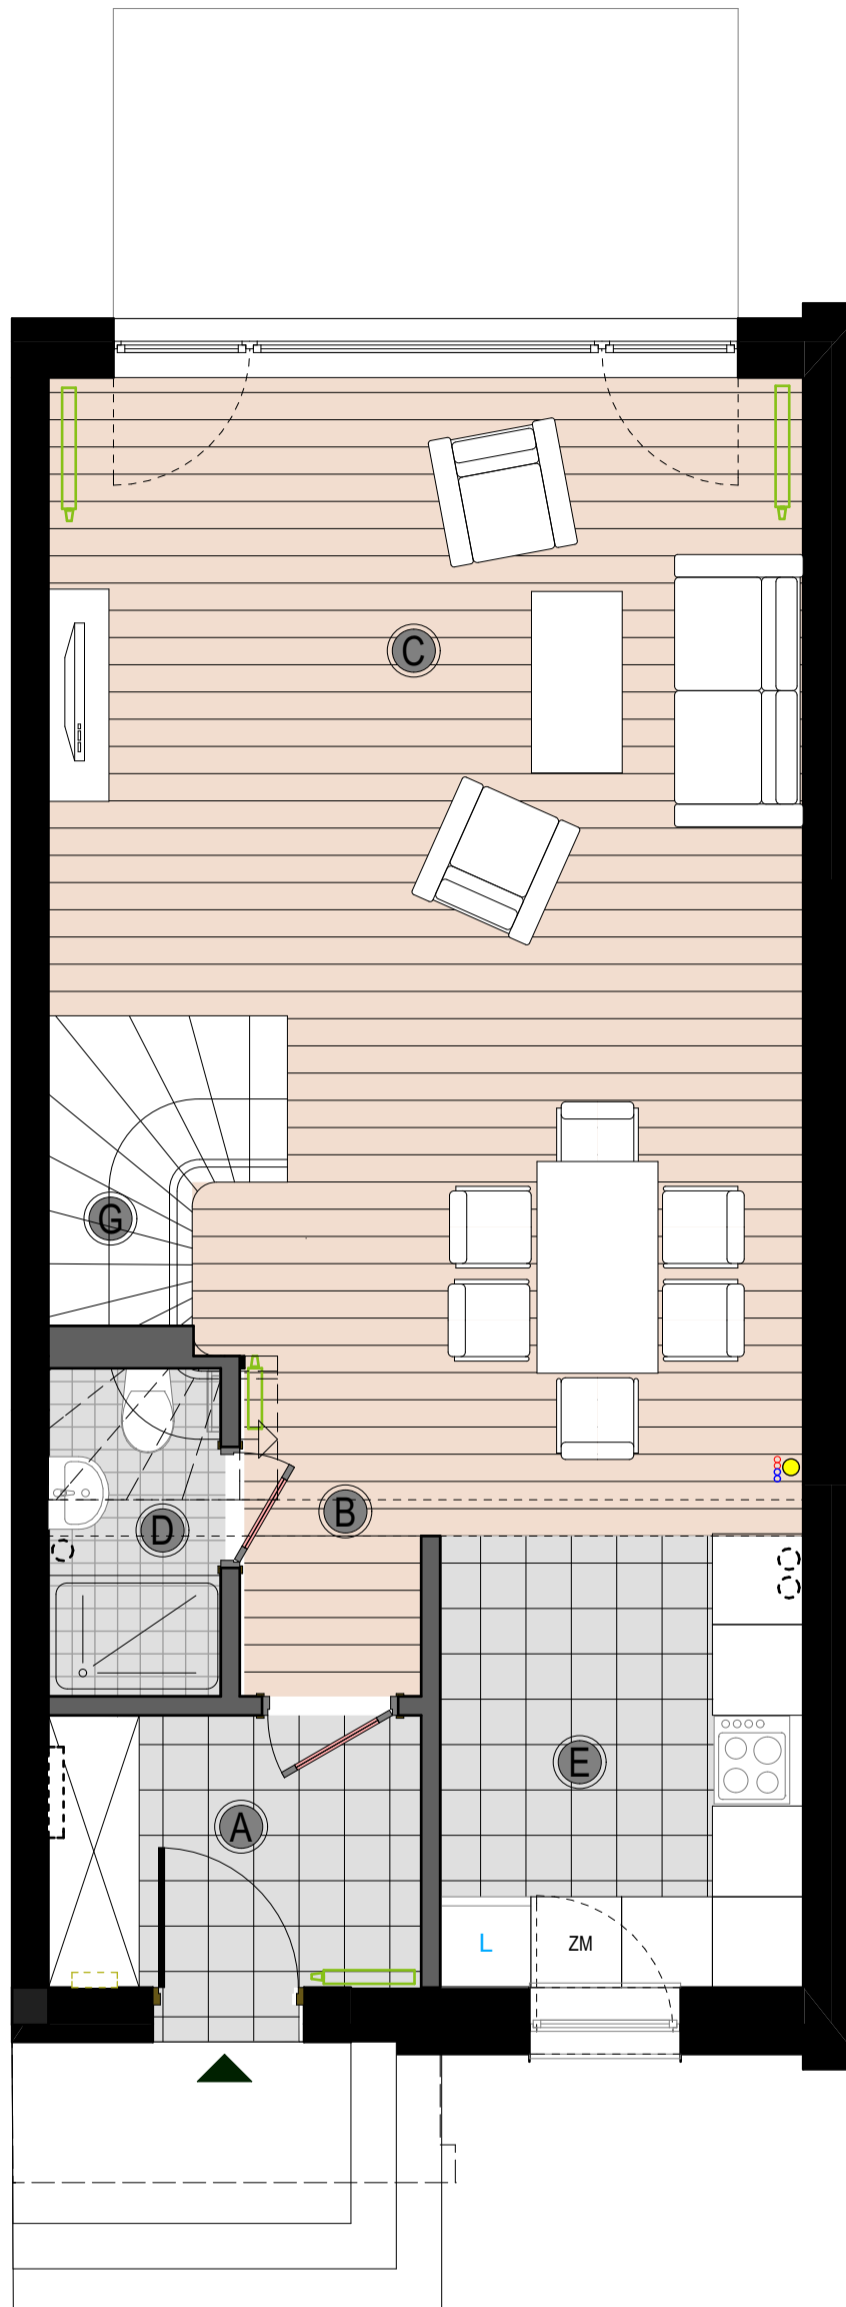

0 1m 2 3

ścianki demontowalne

Karta informacyjna. Rzut poglądowy możliwości zagospodarowania domu, nie stanowi oferty handlowej w rozumieniu Kodeksu Cywilnego. Szczegółowe informacje w biurze sprzedaży.

JAKŚ
BUD

OSIEDLE
NATURA
BIEDRUSKO

ZESPÓŁ ZABUDOWY
SZEREGOWEJ

SEGMENT:

Z6 m²

RZUT

PIĘTRO

G. KLATKA SCHODOWA	1,96 m ²
H. KORYTARZ	5,24m ²
I. ŁAZIENKA	4,80 m ²
J. POM. GOSPODARCZE	2,45 m ²
K. POKÓJ	9,76 m ²
L. POKÓJ	9,01 m ²
M. SYPIALNIA	16,92 m ²

POW. UŻYTKOWA PIĘTRA: **50,14 m²**

POW. UŻYTKOWA MIESZKALNA
LOKALU WG PN-ISO 9836 **101,27 m²**

POW. ŚCIANEK
DEMONTOWALNYCH W LOKALU **3,65 m²**


POW. POMOCNICZA-
PODŁOGI PODDASZA: **15,00 m²**

POW. UŻYTKOWA
(WG PN-ISO 9836)
Z POW. POMOCNICZĄ
WRAZ Z POW. ŚCIANEK
DEMONTOWALNYCH



119,92 m²

możliwość postawienia ściany działowej,
szczegóły w Biurze Sprzedaży

LOKALIZACJA LOKALU

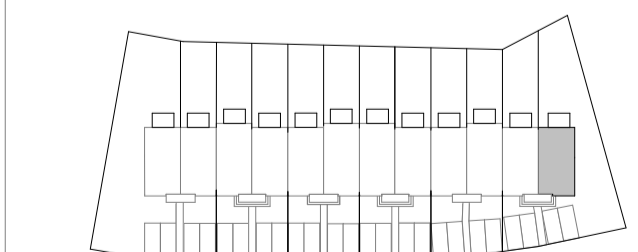

ul. Kasztanowa

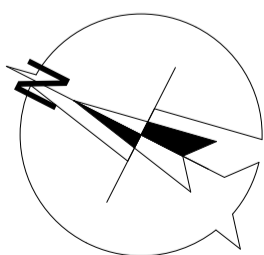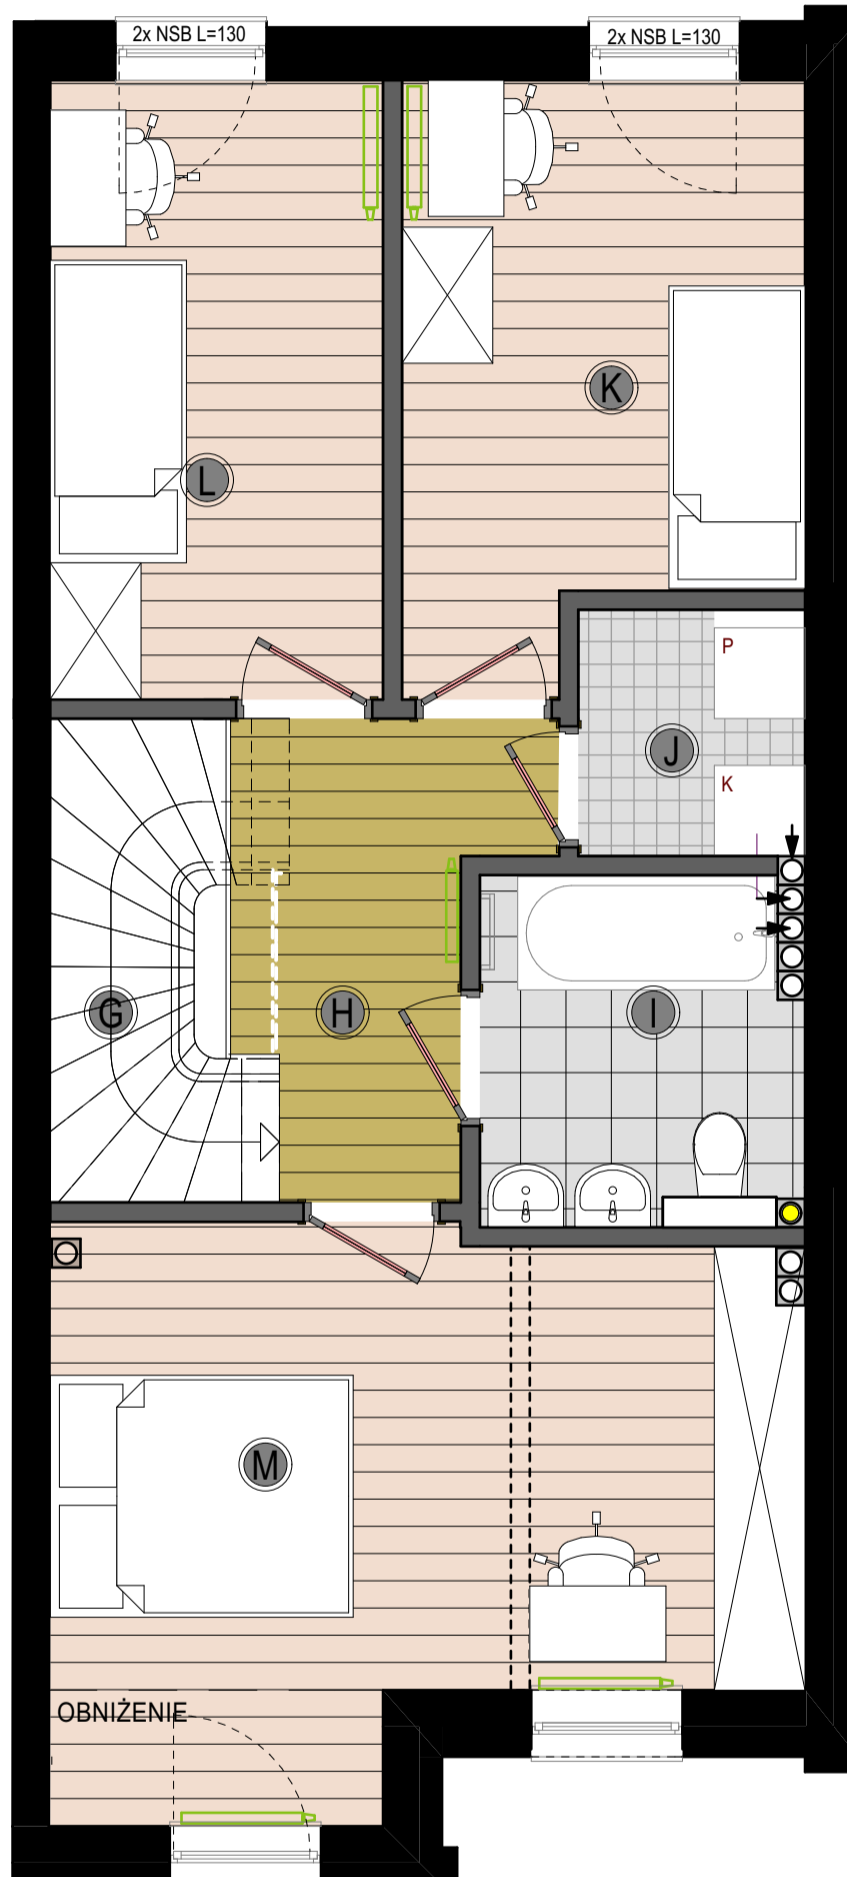

Karta informacyjna. Rzut poglądowy możliwości zagospodarowania domu, nie stanowi oferty handlowej w rozumieniu Kodeksu Cywilnego. Szczegółowe informacje w biurze sprzedaży.

JAKŚ
BUD

OSIEDLE
NATURA
BIEDRUSKO

ZESPÓŁ ZABUDOWY
SZEREGOWEJ

SEGMENT:

Z6 m²



RZUT

PODDASZE

P. POM. POMOCNICZE

15,00 m²

PRZEKRÓJ

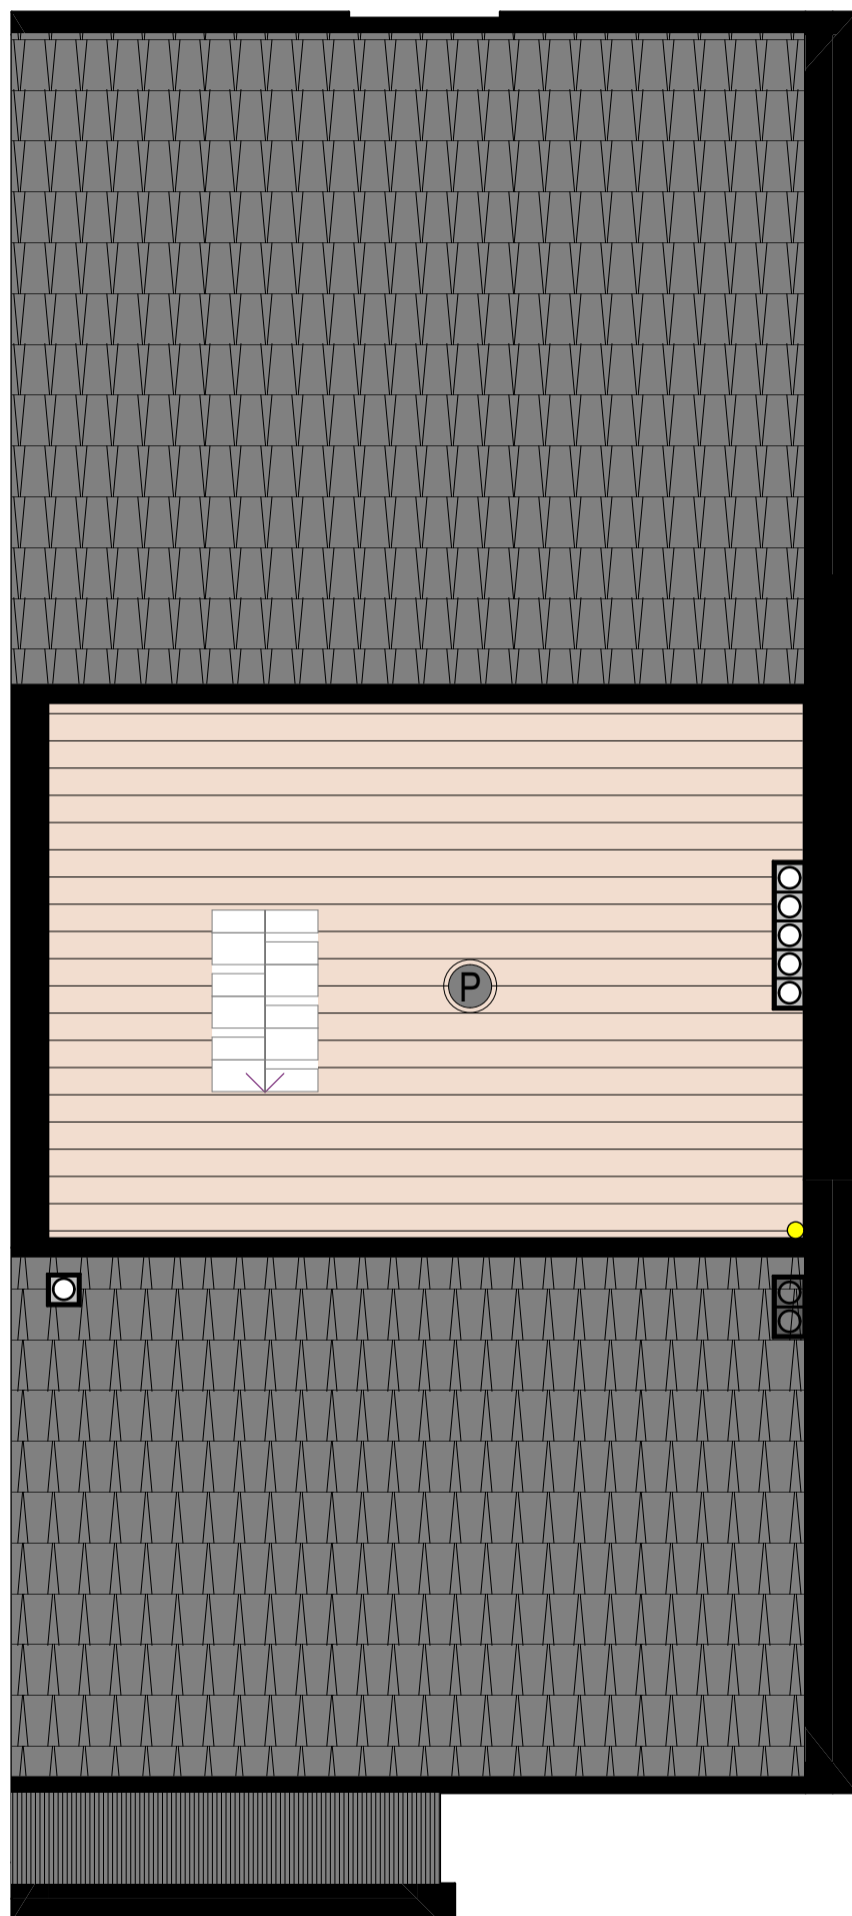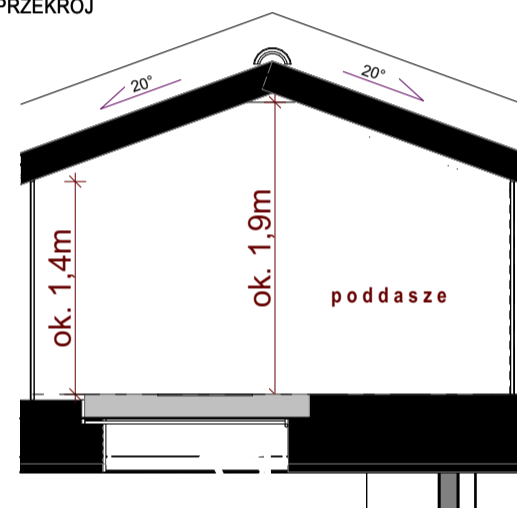

POW. UŻYTKOWA MIESZKALNA
LOKALU WG PN-ISO 9836 **101,27 m²**


POW. ŚCIANEK
DEMONTOWALNYCH W LOKALU **3,65 m²**

POW. POMOCNICZA-
PODŁOGI PODDASZA: **15,00 m²**

POW. UŻYTKOWA
(WG PN-ISO 9836)
Z POW. POMOCNICZĄ
WRAZ Z POW. ŚCIANEK
DEMONTOWALNYCH **119,92 m²**

**Dopuszczalne obciążenie poddasza
nie większe niż 70kg/m²**


LOKALIZACJA LOKALU

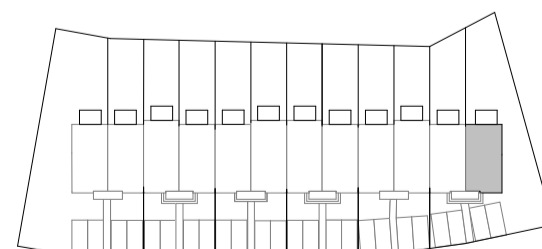

ul. Kasztanowa



0 10m 20

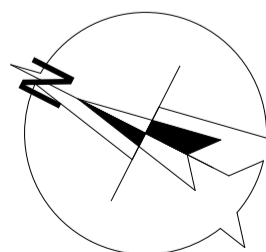

0 1m 2 3

Karta informacyjna. Rzut poglądowy możliwości zagospodarowania domu, nie stanowi oferty handlowej w rozumieniu Kodeksu Cywilnego. Szczegółowe informacje w biurze sprzedaży.