



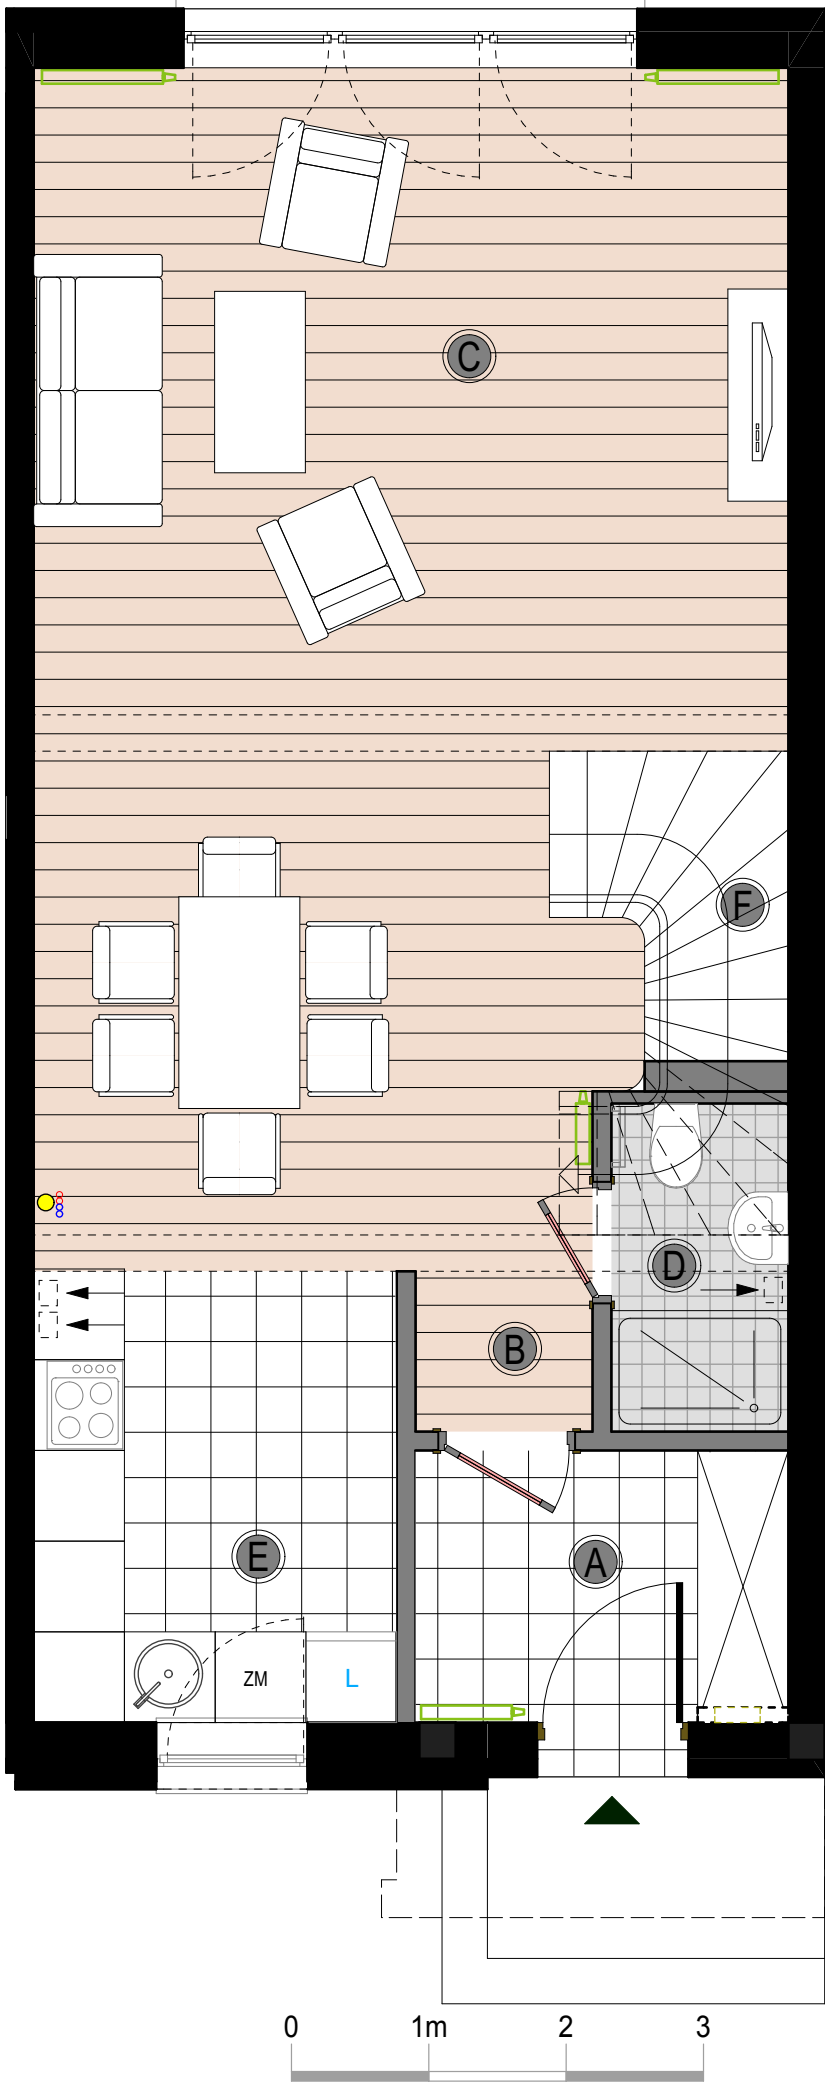

ścianki demontowalne

Karta informacyjna. Rzut poglądowy możliwości zagospodarowania domu, nie stanowi oferty handlowej w rozumieniu Kodeksu Cywilnego. Szczegółowe informacje w Biurze Sprzedaży.

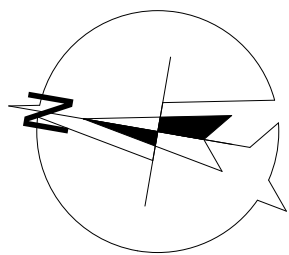

ZESPÓŁ ZABUDOWY
SZEREGOWEJ
SEGMENT:

T2 m1

RZUT



WEJŚCIE

PARTER

A. PRZEDSIONEK	4,39 m ²
B. KORYTARZ	1,59 m ²
C. POKÓJ DZIENNY	34,32 m ²
D. ŁAZIENKA	2,17 m ²
E. KUCHNIA	7,72 m ²
F. KL.SCHODOWA	2,20 m ²

POW. UŻYTKOWA PARTERU: 52,39 m²

POW. UŻYTKOWA
MIESZKALNA LOKALU
WG PN-ISO 9836 103,97 m²


POW. ŚCIANEK
DEMONTOWALNYCH W LOKALU 3,48 m²

POW. POMOCNICZA-
PODŁOGI PODDASZA: 15,00 m²

POW. UŻYTKOWA
(WG PN-ISO 9836)Z POW.
POMOCNICZĄ WRAZ Z POW.
ŚCIANEK DEMONTOWALNYCH 122,45 m²



POW. TARASU: ~10 m²

LOKALIZACJA LOKALU

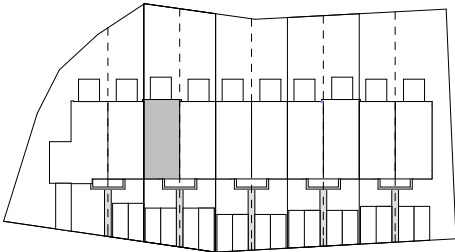

ul. Kasztanowa



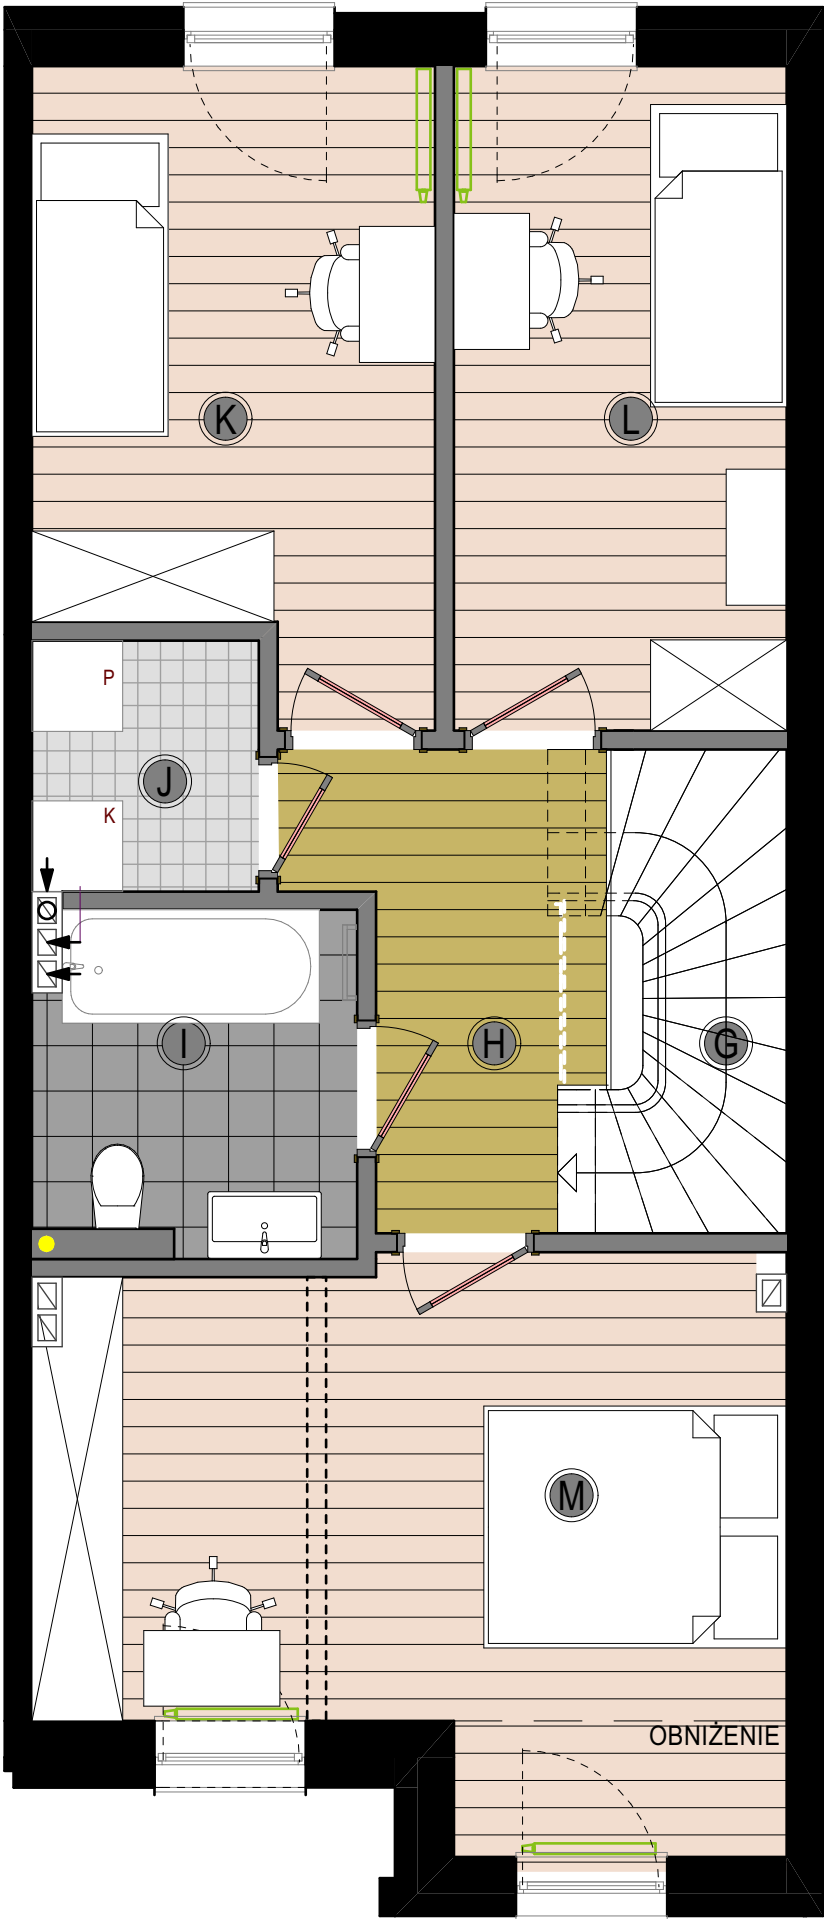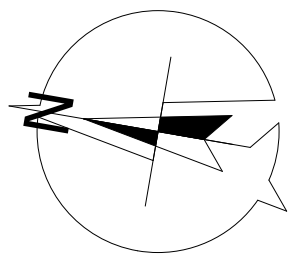

ścianki demontowalne

Karta informacyjna. Rzut poglądowy możliwości zagospodarowania domu, nie stanowi oferty handlowej w rozumieniu Kodeksu Cywilnego. Szczegółowe informacje w Biurze Sprzedaży.

ZESPÓŁ ZABUDOWY
SZEREGOWEJ
SEGMENT:
T2 m1
RZUT

PIĘTRO

G. KLATKA SCHODOWA	2,05 m ²
H. KORYTARZ	5,26m ²
I. ŁAZIENKA	4,85 m ²
J. POM. GOSPODARCZE	2,45 m ²
K. POKÓJ	10,44 m ²
L. POKÓJ	9,66 m ²
M. SYPIALNIA	16,87 m ²

POW. UŻYTKOWA PIĘTRA: **51,58 m²**

POW. UŻYTKOWA
MIESZKALNA LOKALU
WG PN-ISO 9836 **103,97 m²**


POW. ŚCIANEK
DEMONTOWALNYCH W LOKALU **3,48 m²**

POW. POMOCNICZA-
PODŁOGI PODDASZA: **15,00 m²**

POW. UŻYTKOWA
(WG PN-ISO 9836)Z POW.
POMOCNICZĄ WRAZ Z POW.
ŚCIANEK DEMONTOWALNYCH **122,45 m²**



możliwość postawienia ściany działowej,
szczegóły w Biurze Sprzedaży

LOKALIZACJA LOKALU

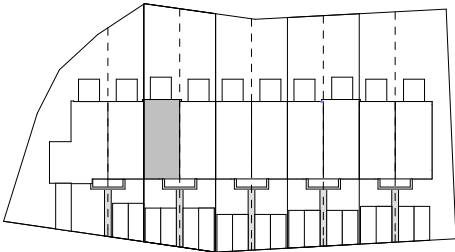

ul. Kasztanowa



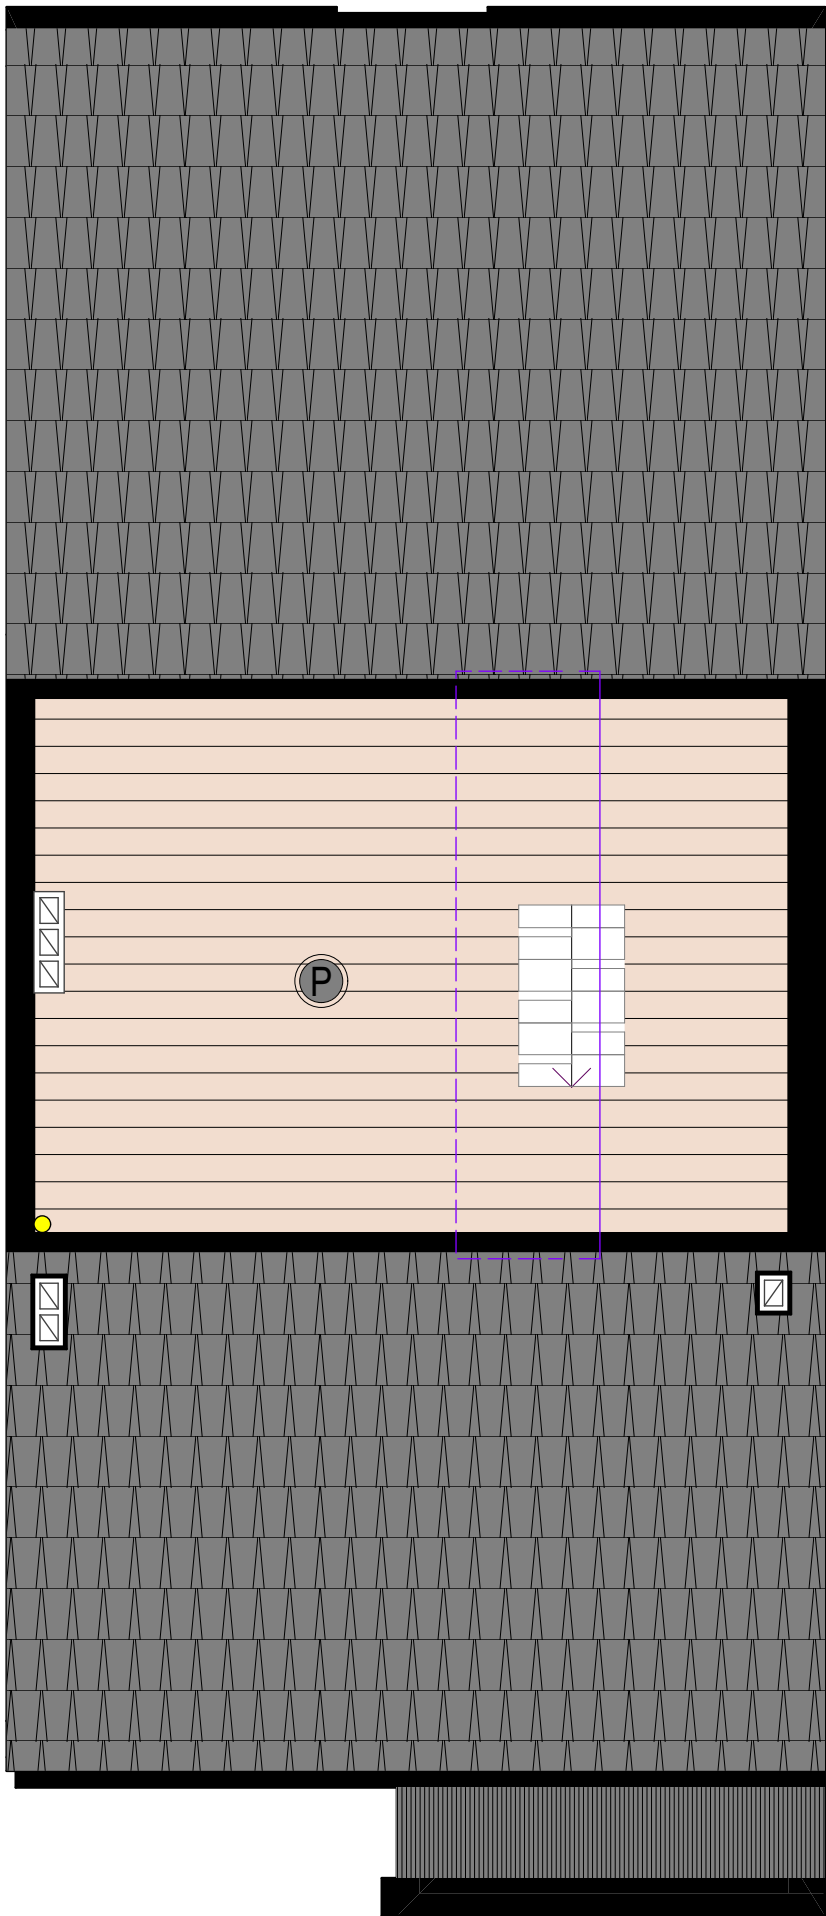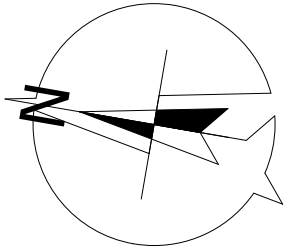

ścianki demontowalne

Karta informacyjna. Rzut poglądowy możliwości zagospodarowania domu, nie stanowi oferty handlowej w rozumieniu Kodeksu Cywilnego. Szczegółowe informacje w Biurze Sprzedaży.



ZESPÓŁ ZABUDOWY
SZEREGOWEJ
SEGMENT:

T2 m1


RZUT

PODDASZE

POM.POMOCNICZE

15,00 m²

PRZEKRÓJ

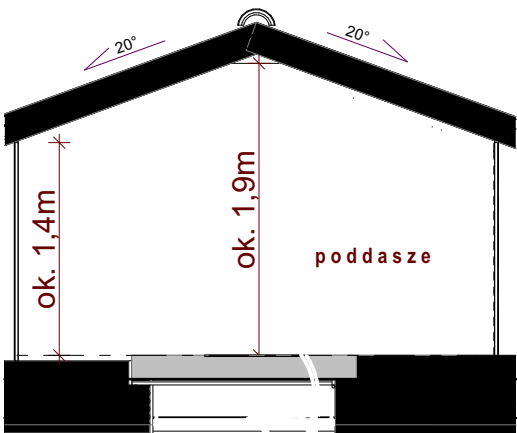

POW. UŻYTKOWA
MIESZKALNA LOKALU
WG PN-ISO 9836

103,97 m²

POW. ŚCIANEK
DEMONTOWALNYCH W LOKALU

3,48 m²

POW. POMOCNICZA-
PODŁOGI PODDASZA:


15,00 m²

POW. UŻYTKOWA
(WG PN-ISO 9836) Z POW.
POMOCNICZĄ WRAZ Z POW.
ŚCIANEK DEMONTOWALNYCH

122,45 m²

**Dopuszczalne obciążenie
nie większe niż 70kg/m²**

LOKALIZACJA LOKALU

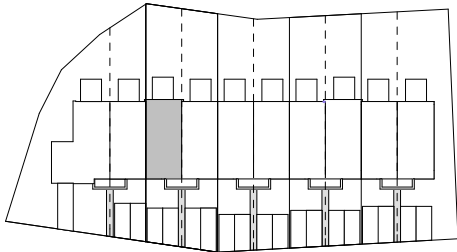

ul. Kasztanowa

