


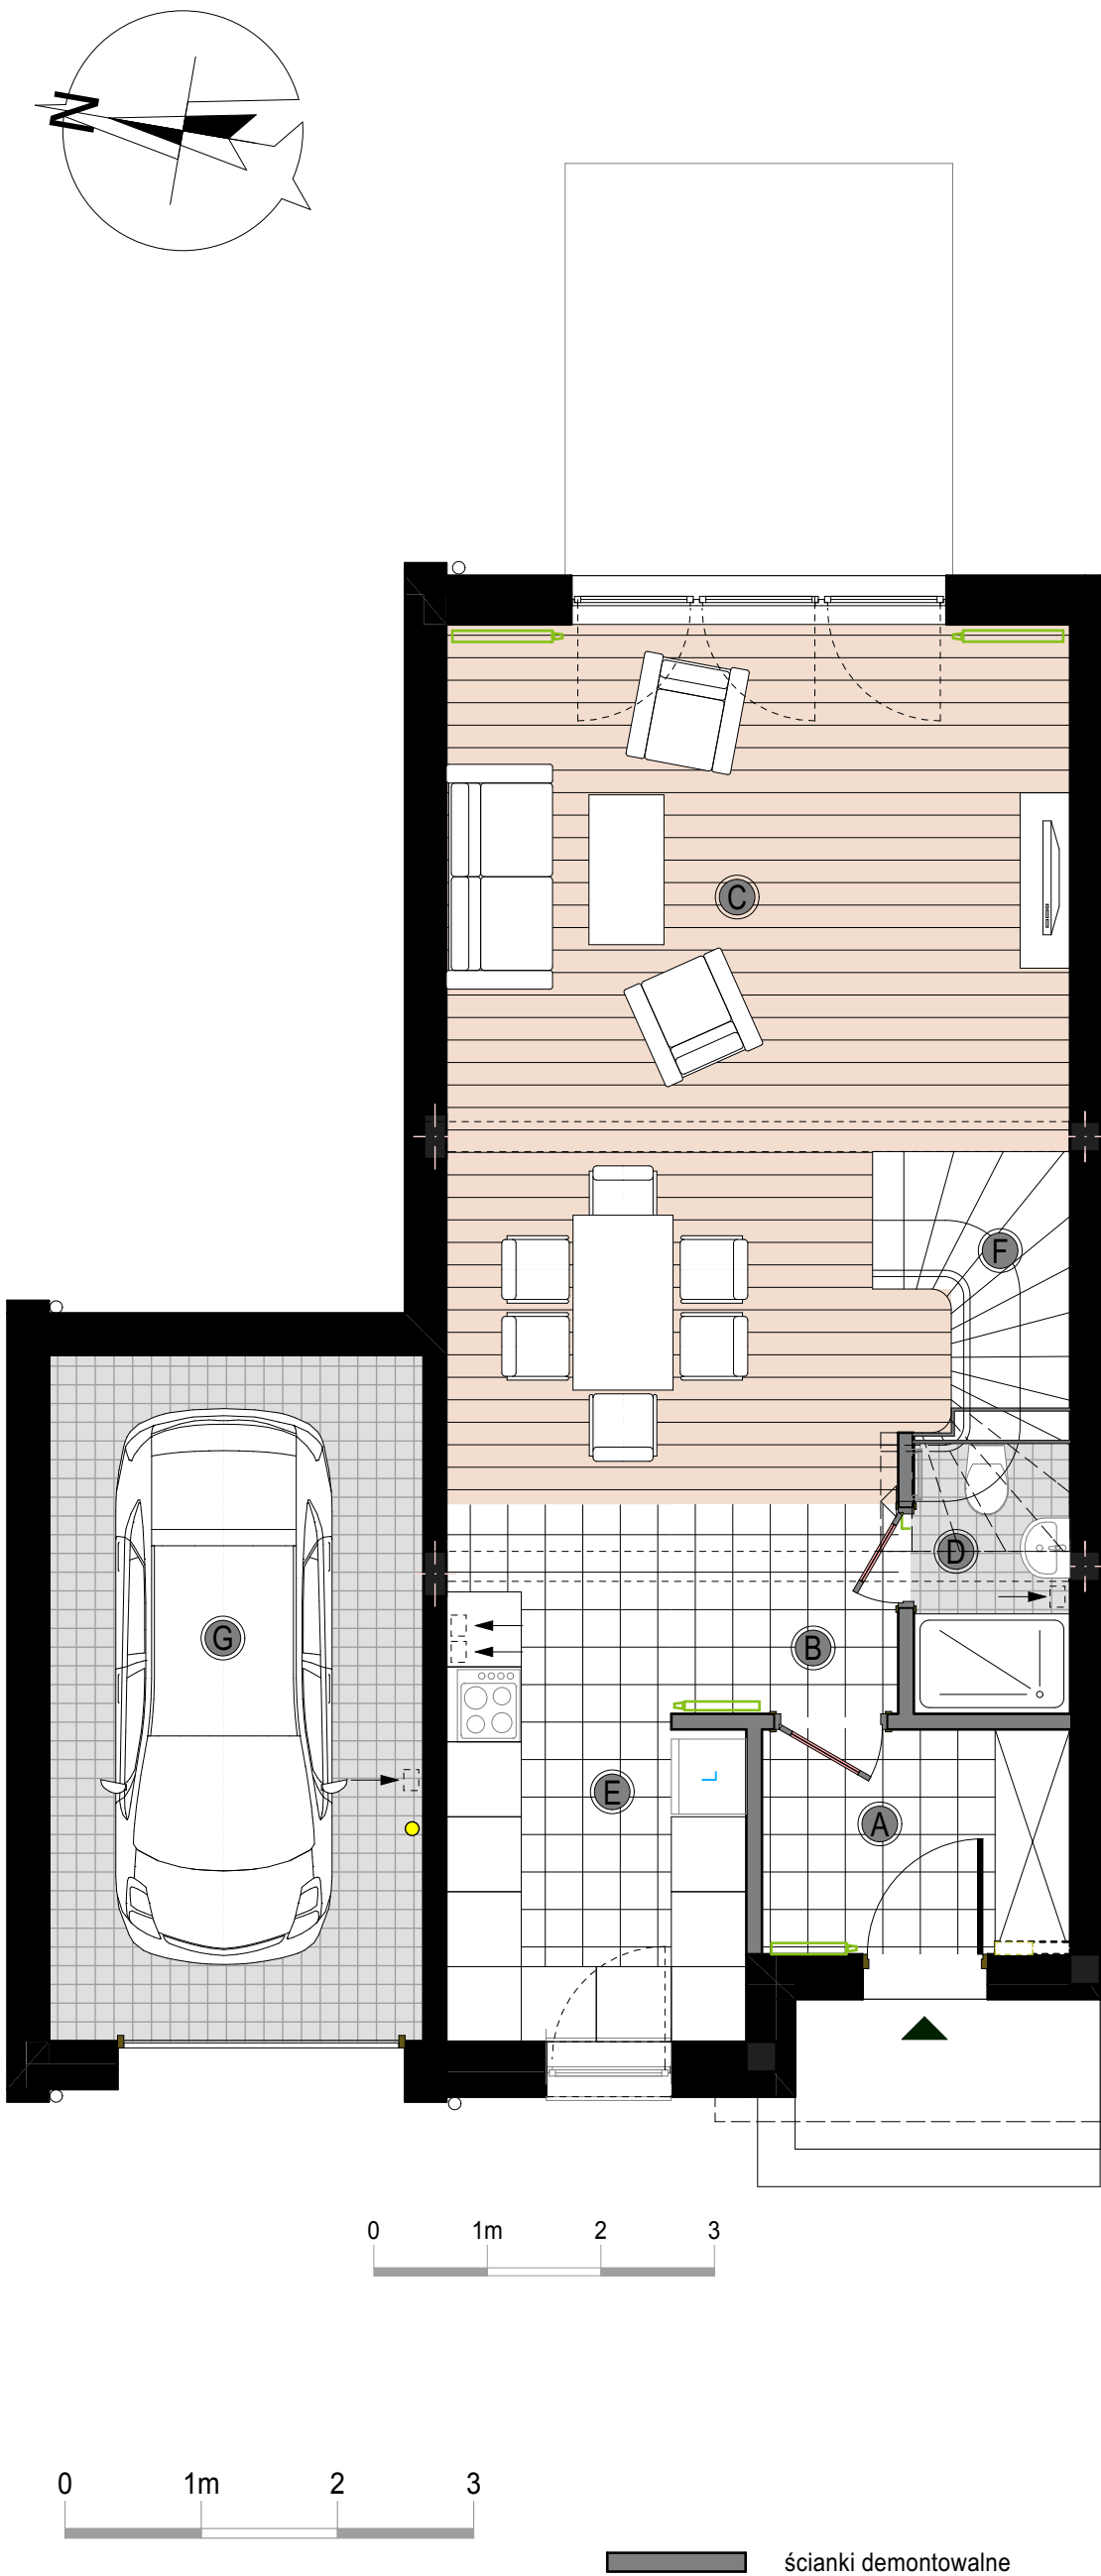

Karta informacyjna. Rzut poglądowy możliwości zagospodarowania domu, nie stanowi oferty handlowej w rozumieniu Kodeksu Cywilnego. Szczegółowe informacje w Biurze Sprzedaży.



ZESPÓŁ ZABUDOWY
SZEREGOWEJ
SEGMENT:

T1 m1

RZUT



WEJŚCIE

PARTER

A. PRZEDSIONEK	4,40 m ²
B. KORYTARZ	3,05 m ²
C. POKÓJ DZIENNY	31,36 m ²
D. ŁAZIENKA	2,39 m ²
E. KUCHNIA	9,17 m ²
F. KL. SCHODOWA	2,20 m ²
G. GARAŻ	16,33 m ²

POW. UŻYTKOWA PARTERU: **68,90 m²**


POW. UŻYTKOWA
MIESZKALNA LOKALU
WG PN-ISO 9836 **136,48 m²**

POW. ŚCIANEK
DEMONTOWALNYCH W LOKALU **4,32 m²**

POW. POMOCNICZA-
PODŁOGI PODDASZA: **15,00 m²**



POW. TARASU: **~10 m²**

LOKALIZACJA LOKALU

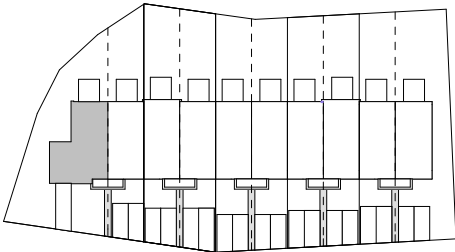

ul. Kasztanowa



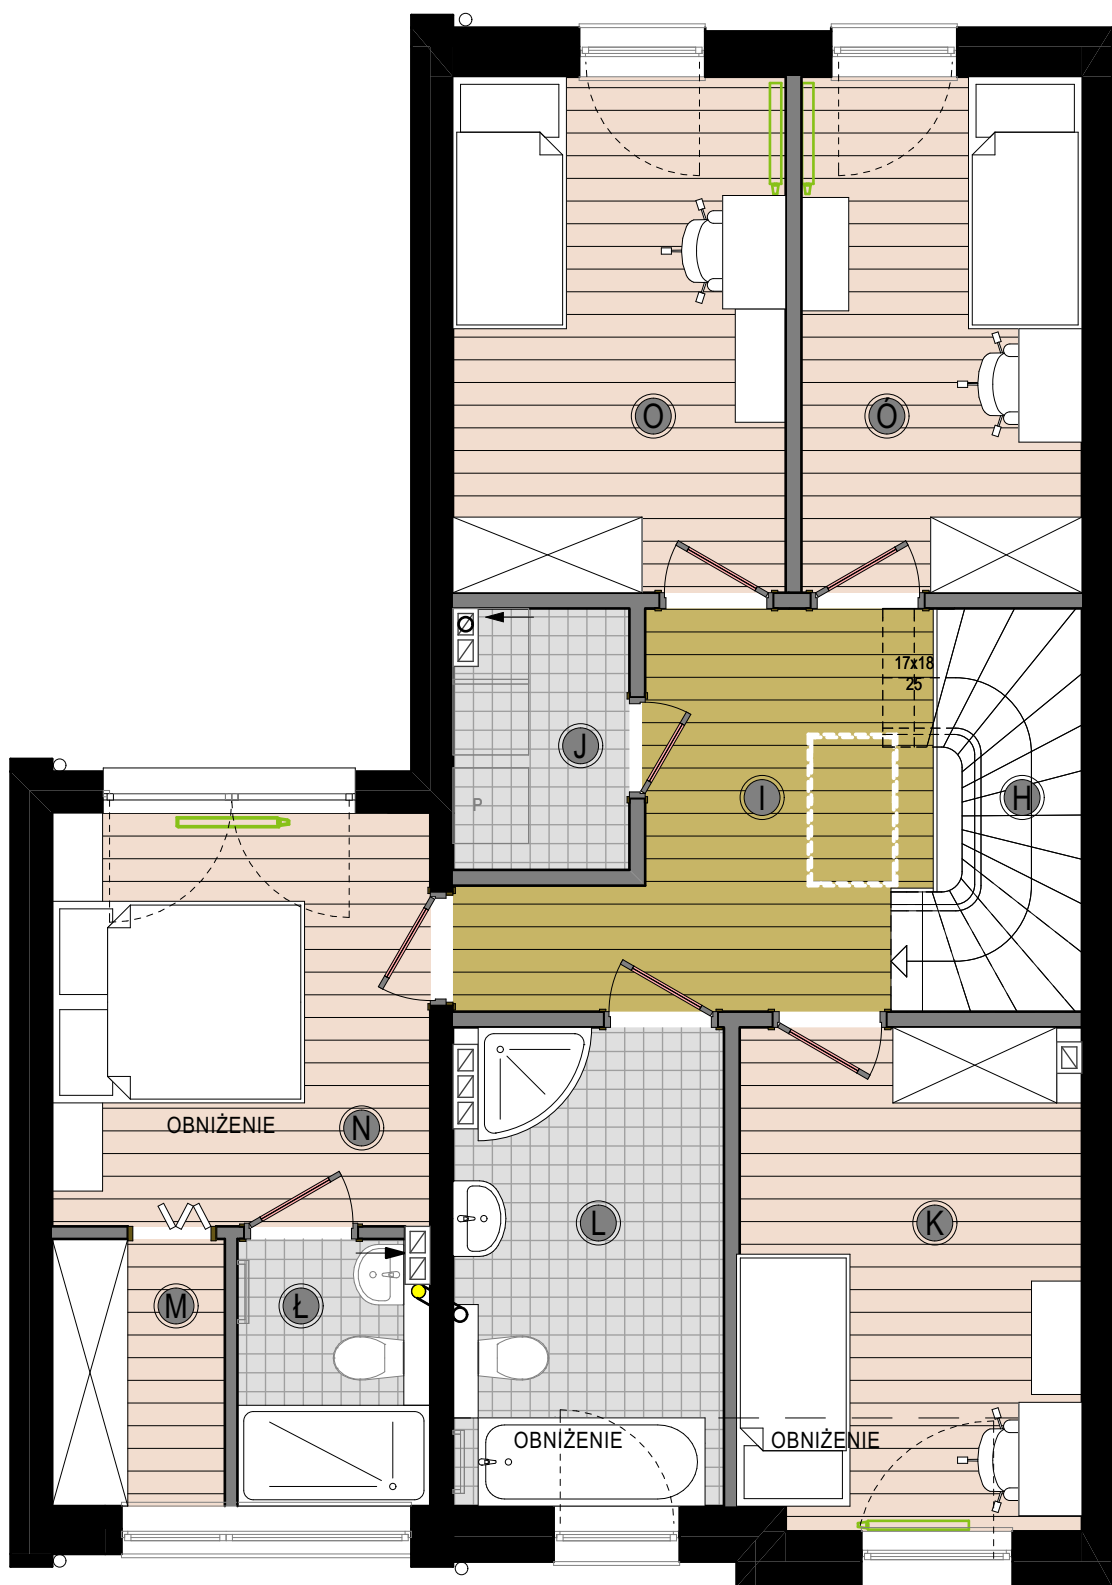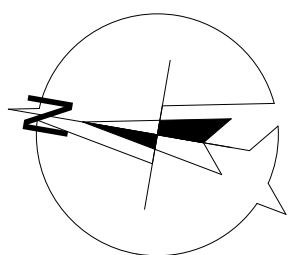

ścianki demontowalne

Karta informacyjna. Rzut poglądowy możliwości zagospodarowania domu, nie stanowi oferty handlowej w rozumieniu Kodeksu Cywilnego. Szczegółowe informacje w Biurze Sprzedaży.



ZESPÓŁ ZABUDOWY
SZEREGOWEJ

SEGMENT:

T1 m1

RZUT

PIĘTRO

H. KLATKA SCHODOWA	2,05 m ²
I. KORYTARZ	8,59 m ²
J. POM. GOSPODARCZE	2,81 m ²
K. POKÓJ	10,67 m ²
L. ŁAZIENKA	7,97 m ²
Ł. ŁAZIENKA	3,11 m ²
M. GARDEROBA	2,80 m ²
N. SYPIALNIA	9,74 m ²
O. POKÓJ	10,76 m ²
Ó. POKÓJ	9,08 m ²

POW. UŻYTKOWA PIĘTRA: **67,58 m²**


POW. UŻYTKOWA
MIESZKALNA LOKALU
WG PN-ISO 9836 **136,48 m²**

POW. ŚCIANEK
DEMONTOWALNYCH W LOKALU **4,32 m²**

POW. POMOCNICZA-
PODŁOGI PODDASZA: **15,00 m²**



możliwość postawienia ściany działowej,
szczegóły w Biurze Sprzedaży

LOKALIZACJA LOKALU

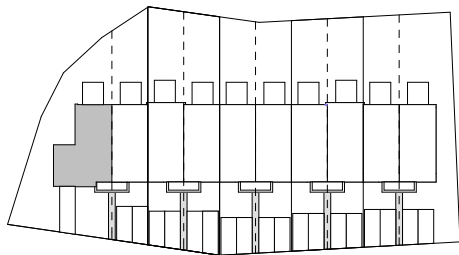

ul. Kasztanowa



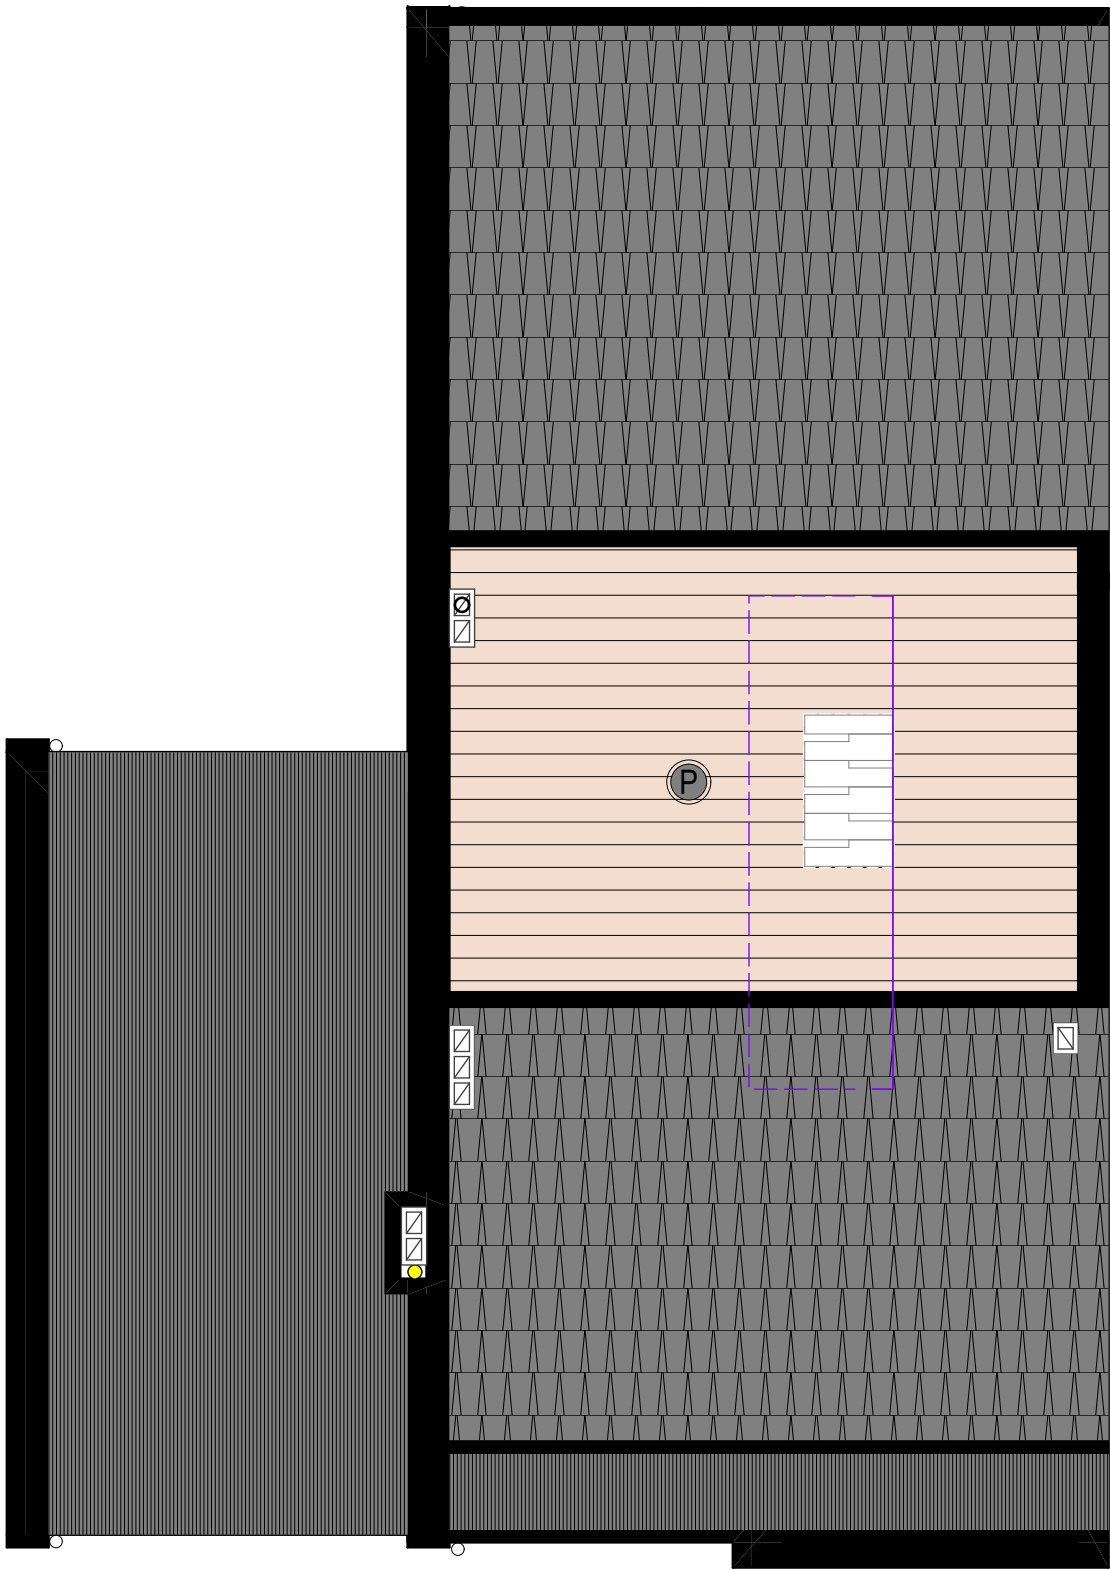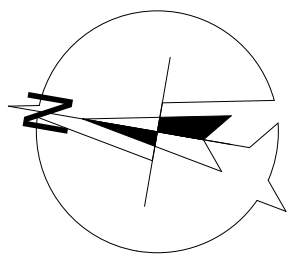

ścianki demontowalne

Karta informacyjna. Rzut poglądowy możliwości zagospodarowania domu, nie stanowi oferty handlowej w rozumieniu Kodeksu Cywilnego. Szczegółowe informacje w Biurze Sprzedaży.



ZESPÓŁ ZABUDOWY
SZEREGOWEJ
SEGMENT:

T1 m1


RZUT

PODDASZE

POM.POMOCNICZE

15,00 m²

PRZEKRÓJ

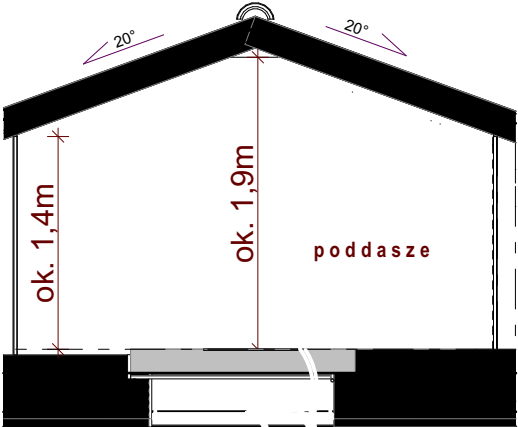

POW. UŻYTKOWA
MIESZKALNA LOKALU
WG PN-ISO 9836

136,48 m²

POW. ŚCIANEK
DEMONTOWALNYCH W LOKALU


4,32 m²

POW. POMOCNICZA-
PODŁOGI PODDASZA:

15,00 m²

**Dopuszczalne obciążenie
nie większe niż 70kg/m²**

LOKALIZACJA LOKALU

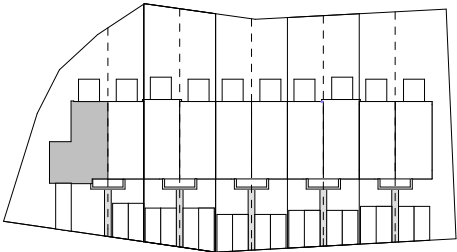

ul. Kasztanowa

