



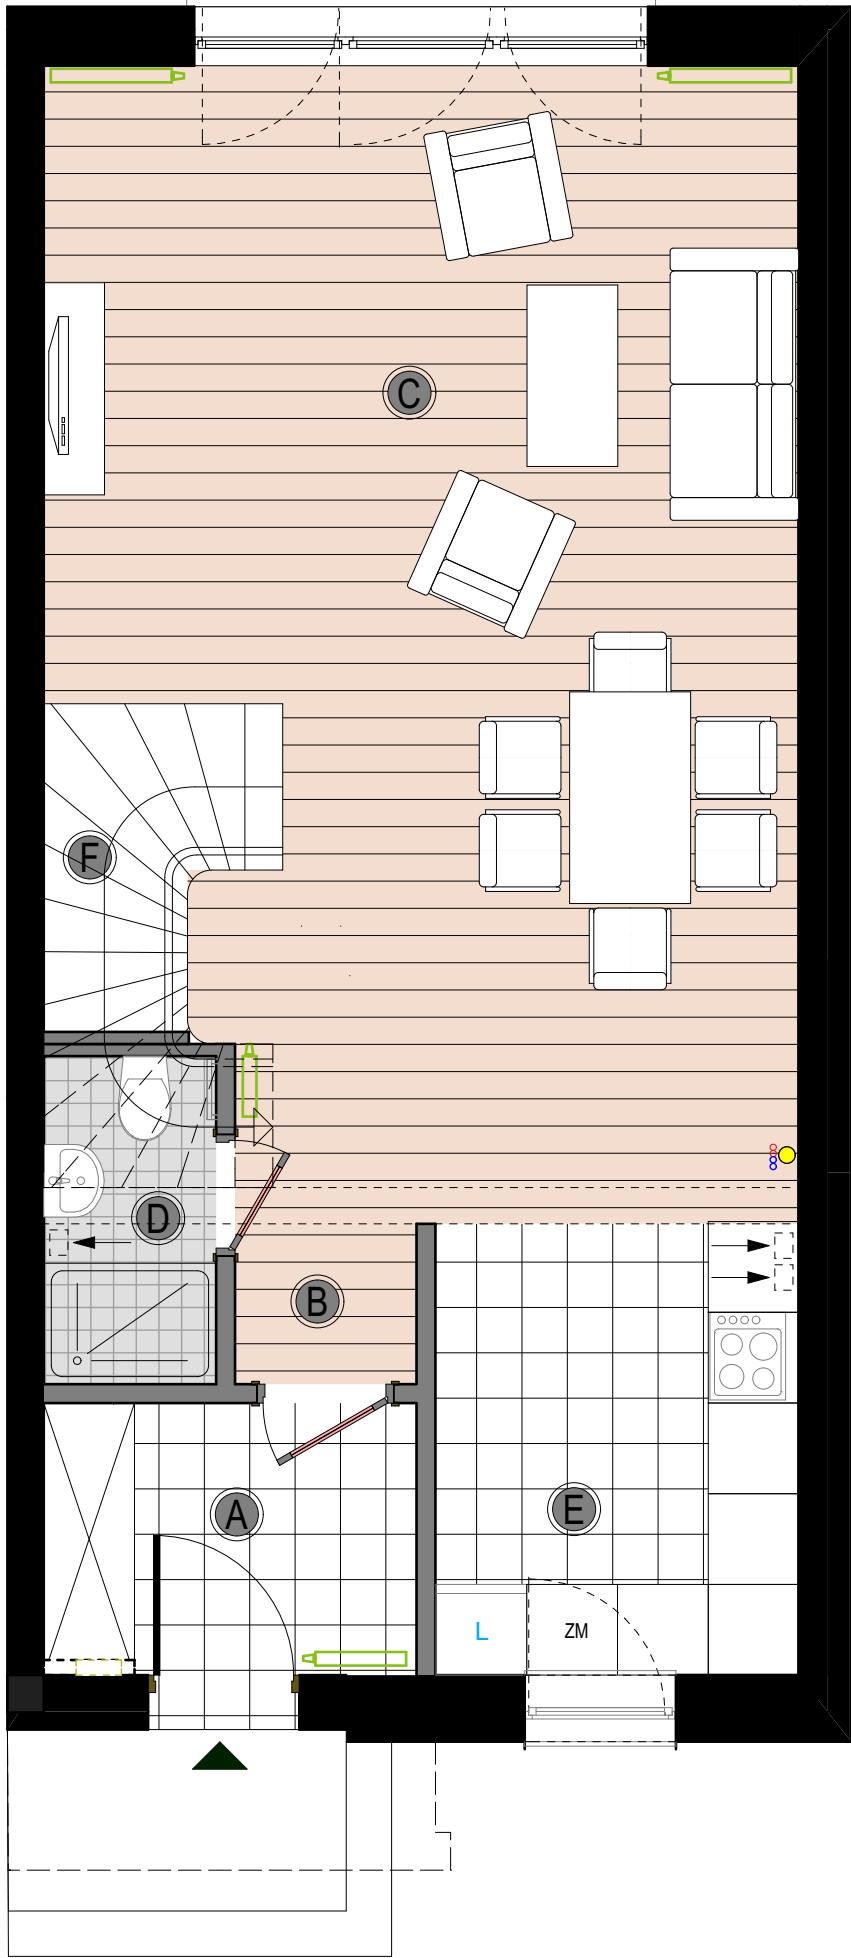

Karta informacyjna. Rzut poglądowy możliwości zagospodarowania domu, nie stanowi oferty handlowej w rozumieniu Kodeksu Cywilnego. Szczegółowe informacje w Biurze Sprzedaży.

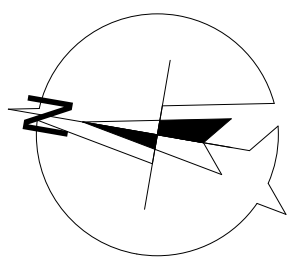

ZESPÓŁ ZABUDOWY
SZEREGOWEJ
SEGMENT:

T1 m2

RZUT



WEJŚCIE

PARTER

A. PRZEDSIONEK	4,39 m ²
B. KORYTARZ	1,59 m ²
C. POKÓJ DZIENNY	32,83 m ²
D. ŁAZIENKA	2,17 m ²
E. KUCHNIA	7,72 m ²
F. KL.SCHODOWA	2,20 m ²

POW. UŻYTKOWA PARTERU: 50,90 m²


POW. UŻYTKOWA
MIESZKALNA LOKALU
WG PN-ISO 9836 101,03 m²

POW. ŚCIANEK
DEMONTOWALNYCH W LOKALU 3,43 m²

POW. POMOCNICZA-
PODŁOGI PODDASZA: 15,00 m²



POW. TARASU: ~10 m²

LOKALIZACJA LOKALU

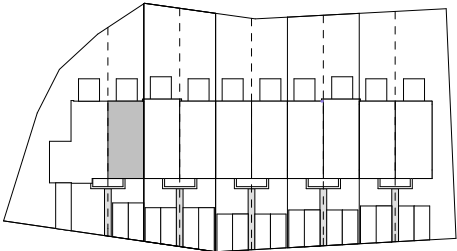

ul. Kasztanowa



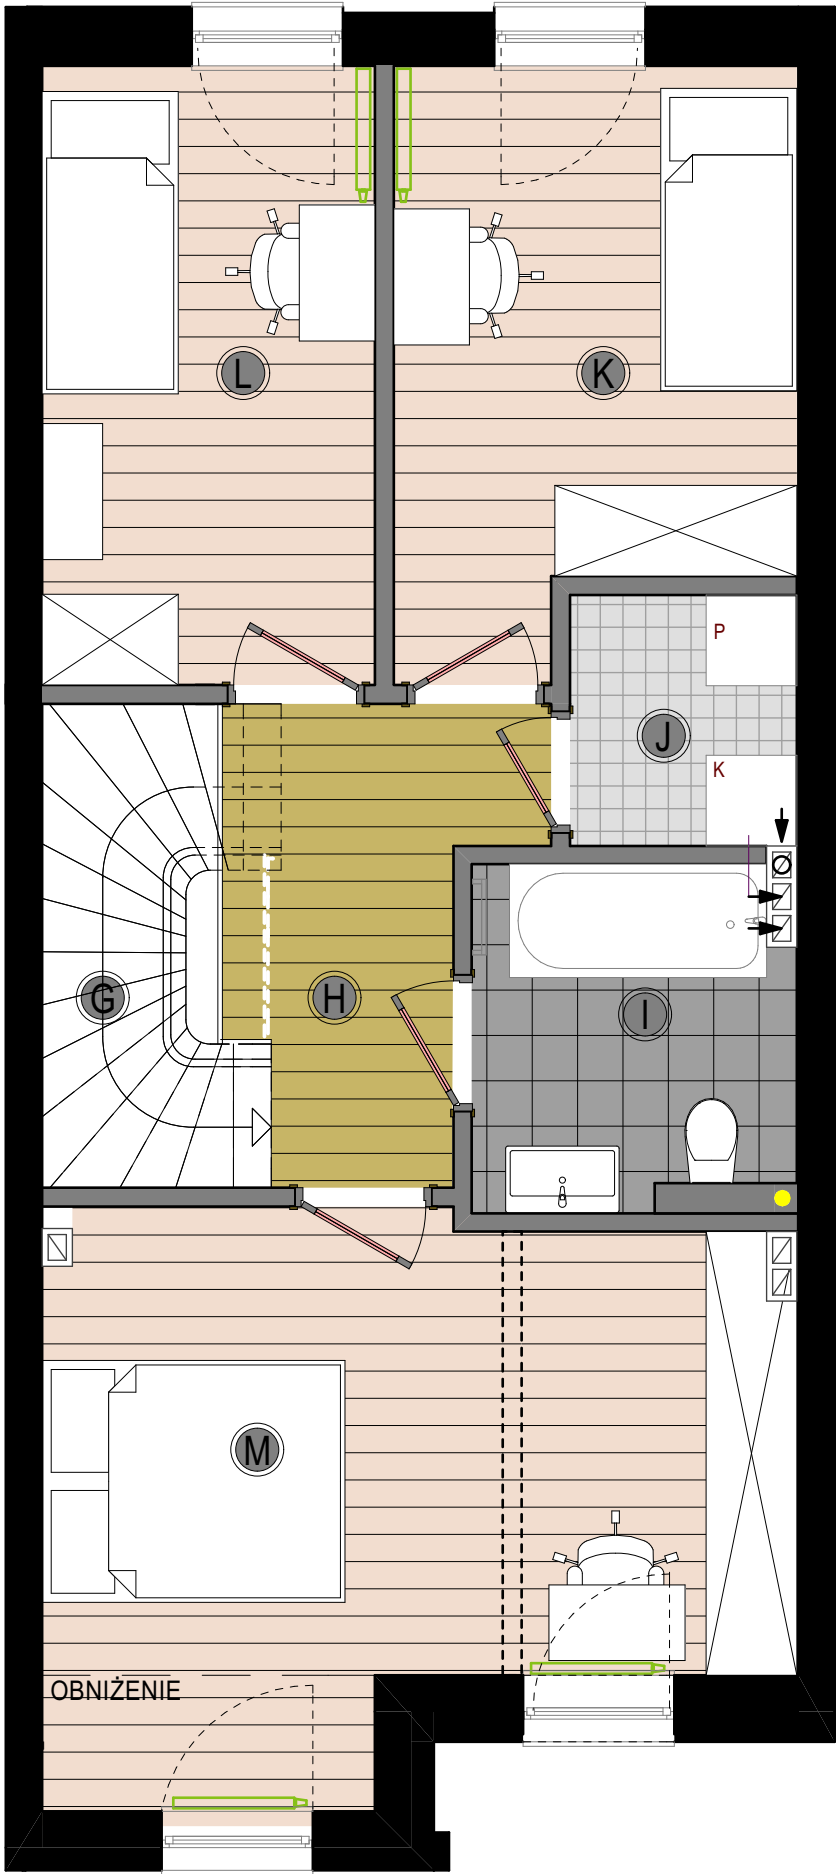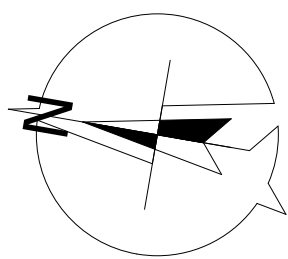

Karta informacyjna. Rzut poglądowy możliwości zagospodarowania domu, nie stanowi oferty handlowej w rozumieniu Kodeksu Cywilnego. Szczegółowe informacje w Biurze Sprzedaży.



ZESPÓŁ ZABUDOWY
SZEREGOWEJ

SEGMENT:

T1 m2

RZUT

PIĘTRO

G. KLATKA SCHODOWA	2,05 m ²
H. KORYTARZ	5,26 m ²
I. ŁAZIENKA	4,85 m ²
J. POM. GOSPODARCZE	2,45 m ²
K. POKÓJ	9,65 m ²
L. POKÓJ	9,00 m ²
M. SYPIALNIA	16,87 m ²

POW. UŻYTKOWA PIĘTRA: **50,13 m²**


POW. UŻYTKOWA
MIESZKALNA LOKALU
WG PN-ISO 9836 **101,03 m²**

POW. ŚCIANEK
DEMONTOWALNYCH W LOKALU **3,43 m²**



POW. POMOCNICZA-
PODŁOGI PODDASZA: **15,00 m²**

możliwość postawienia ściany działowej,
szczegóły w Biurze Sprzedaży

LOKALIZACJA LOKALU

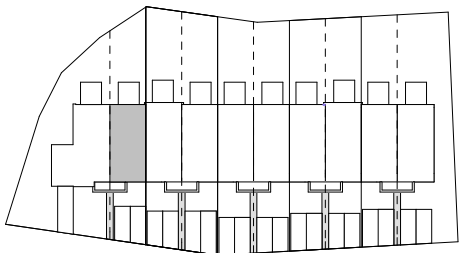

ul. Kasztanowa

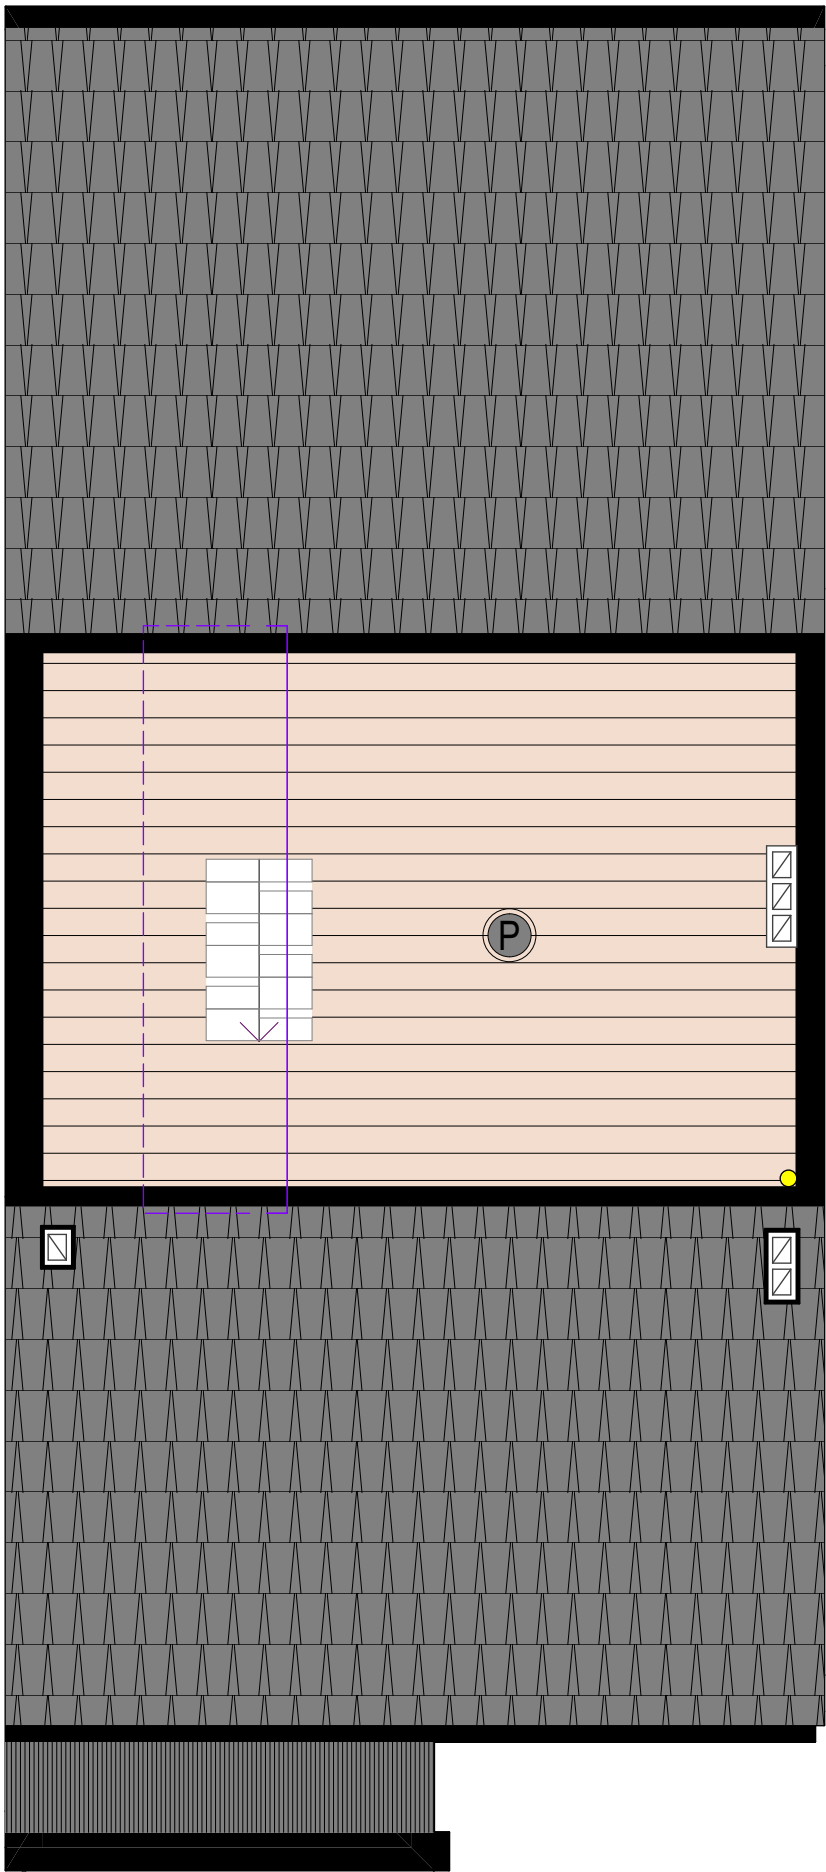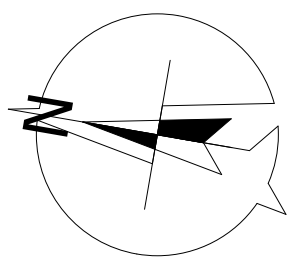

Karta informacyjna. Rzut poglądowy możliwości zagospodarowania domu, nie stanowi oferty handlowej w rozumieniu Kodeksu Cywilnego. Szczegółowe informacje w Biurze Sprzedaży.



ZESPÓŁ ZABUDOWY
SZEREGOWEJ
SEGMENT:

T1 m2


RZUT

PODDASZE

P. POM.POMOCNICZE

15,00 m²

PRZEKRÓJ

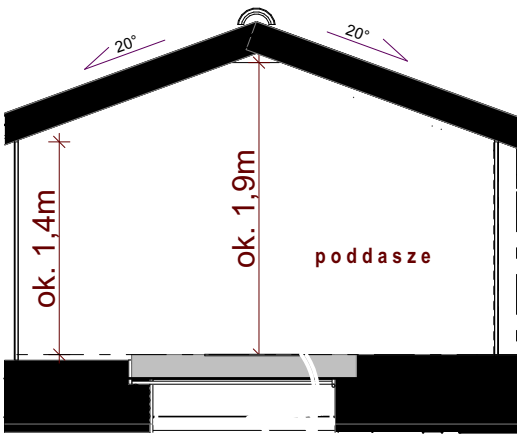

POW. UŻYTKOWA
MIESZKALNA LOKALU
WG PN-ISO 9836

101,03 m²

POW. ŚCIANEK
DEMONTOWALNYCH W LOKALU


3,43 m²

POW. POMOCNICZA-
PODŁOGI PODDASZA:

15,00 m²

**Dopuszczalne obciążenie
nie większe niż 70kg/m²**

LOKALIZACJA LOKALU

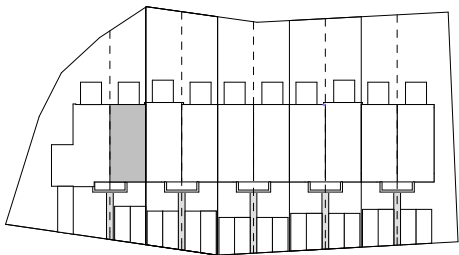

ul. Kasztanowa



0 10m 20