
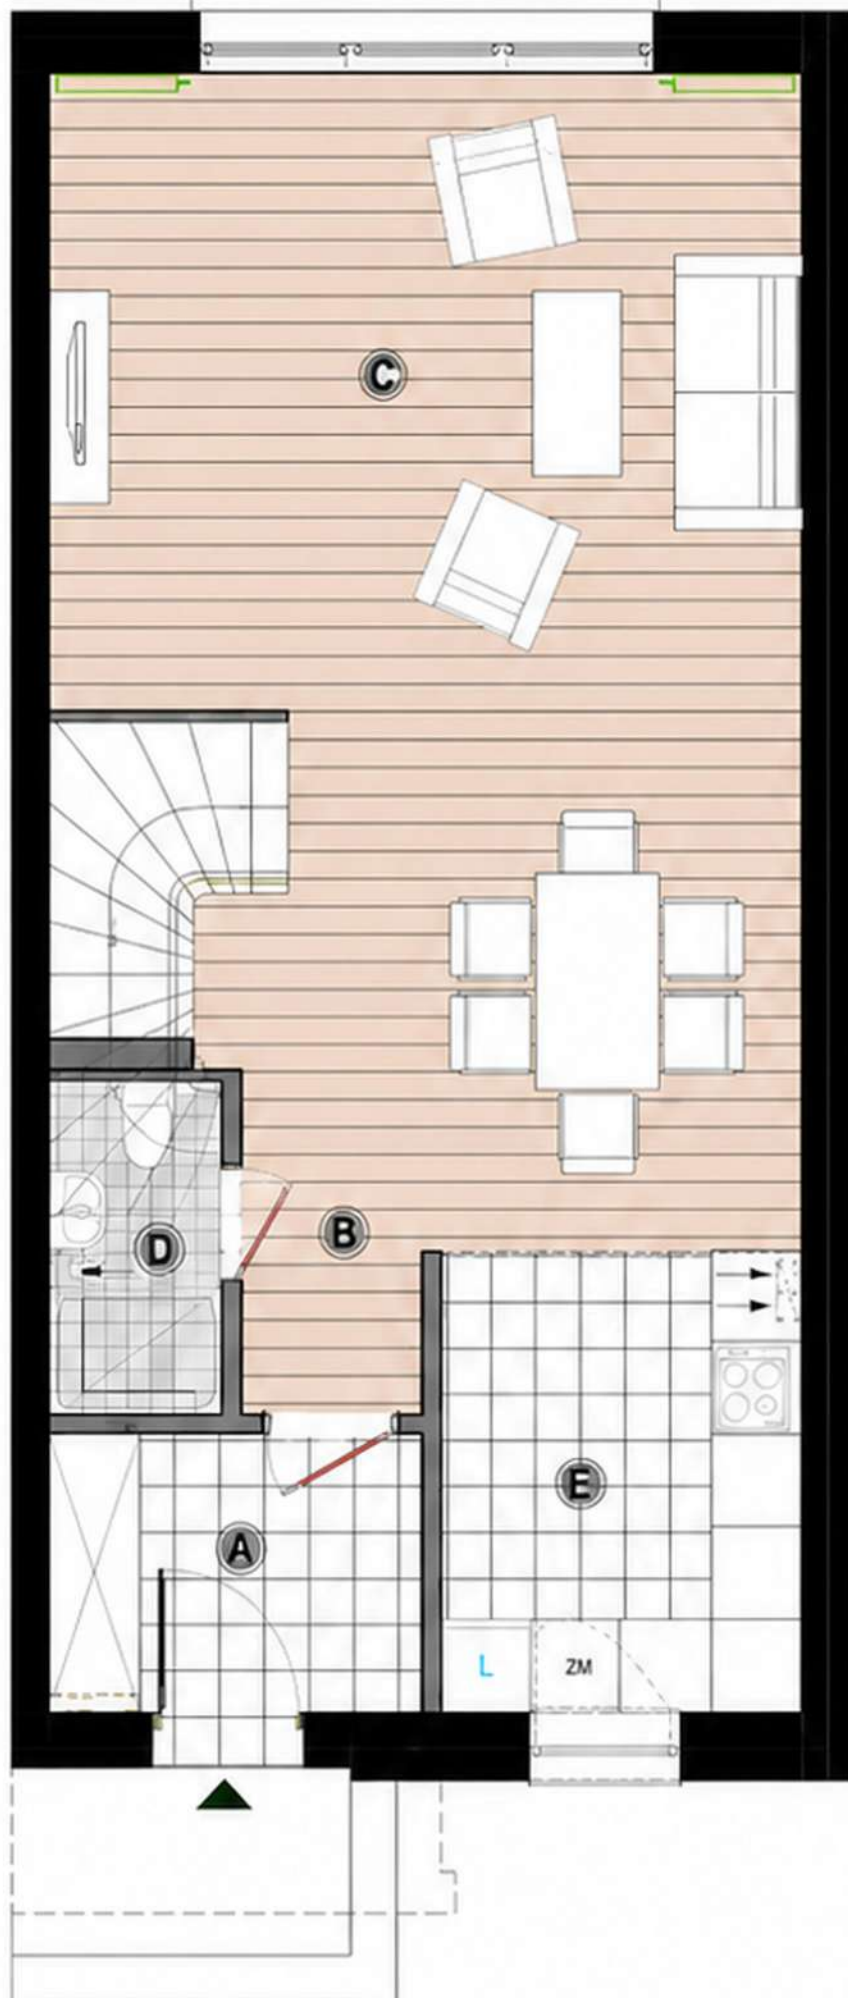


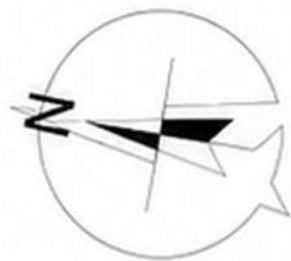

0 1m 2 3

ścianki demontowalne

Karta informacyjna. Rzut poglądowy możliwości zagospodarowania domu, nie stanowi oferty handlowej w rozumieniu Kodeksu Cywilnego. Szczegółowe informacje w Biurze Sprzedaży.

JAKŚ
BUD

OSIEDLE
NATURA
BIEDRUSKO

ZESPÓŁ ZABUDOWY
SZEREGOWEJ

SEGMENT:

T3 m2

RZUT



WEJŚCIE

PARTER

A. PRZEDSIONEK	4,39 m ²
B. KORYTARZ	1,59 m ²
C. POKÓJ DZIENNY	35,03 m ²
D. ŁAZIENKA	2,17 m ²
E. KUCHNIA	7,72 m ²

POW. UŻYTKOWA PARTERU: **50,90 m²**

POW. UŻYTKOWA
MIESZKALNA LOKALU
WG PN-ISO 9836 **101,03 m²**

POW. ŚCIANEK
DEMONTOWALNYCH W LOKALU **3,43 m²**



POW. POMOCNICZA-
PODŁOGI PODDASZA: **15,00 m²**

POW. TARASU: **~10 m²**

LOKALIZACJA LOKALU



ul. Kasztanowa

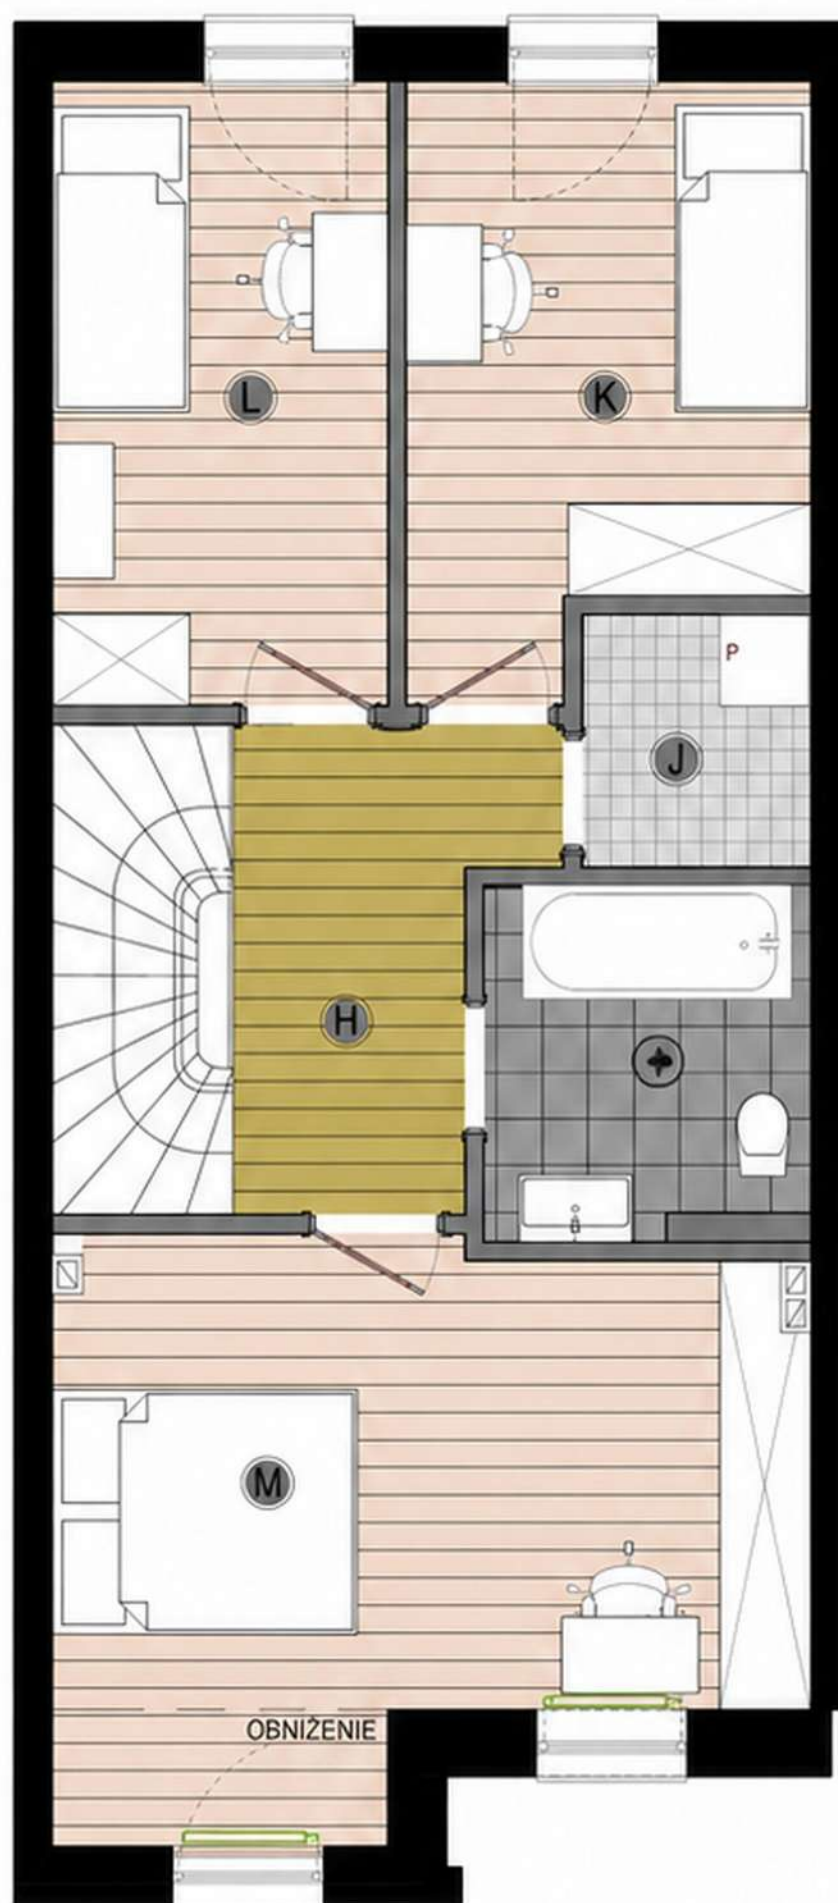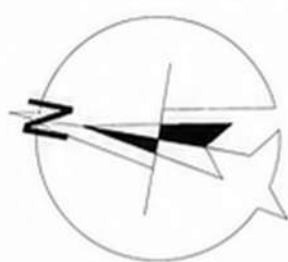

ścianki demontowalne

Karta informacyjna. Rzut poglądowy możliwości zagospodarowania domu, nie stanowi oferty handlowej w rozumieniu Kodeksu Cywilnego. Szczegółowe informacje w Biurze Sprzedaży.

JAKŚ
BUD

OSIEDLE
NATURA
BIEDRUSKO

ZESPÓŁ ZABUDOWY
SZEREGOWEJ

SEGMENT:

T3 m2

RZUT

PIĘTRO

H. KOMUNIKACJA	7,31 m ²
I. ŁAZIENKA	4,85 m ²
J. POM. GOSPODARCZE	2,45 m ²
K. POKÓJ	9,65 m ²
L. POKÓJ	9,00 m ²
M. SYPIALNIA	16,87 m ²

POW. UŻYTKOWA PIĘTRA: **50,13 m²**


POW. UŻYTKOWA
MIESZKALNA LOKALU
WG PN-ISO 9836 **101,03 m²**

POW. ŚCIANEK
DEMONTOWALNYCH W LOKALU **3,43 m²**

POW. POMOCNICZA-
PODŁOGI PODDASZA: **15,00 m²**



możliwość postawienia ściany działowej,
szczegóły w Biurze Sprzedaży

LOKALIZACJA LOKALU

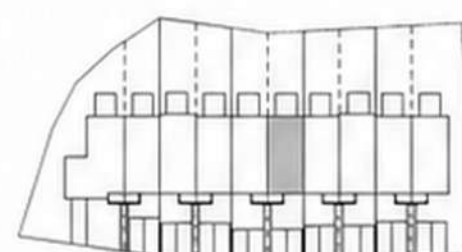

ul. Kasztanowa



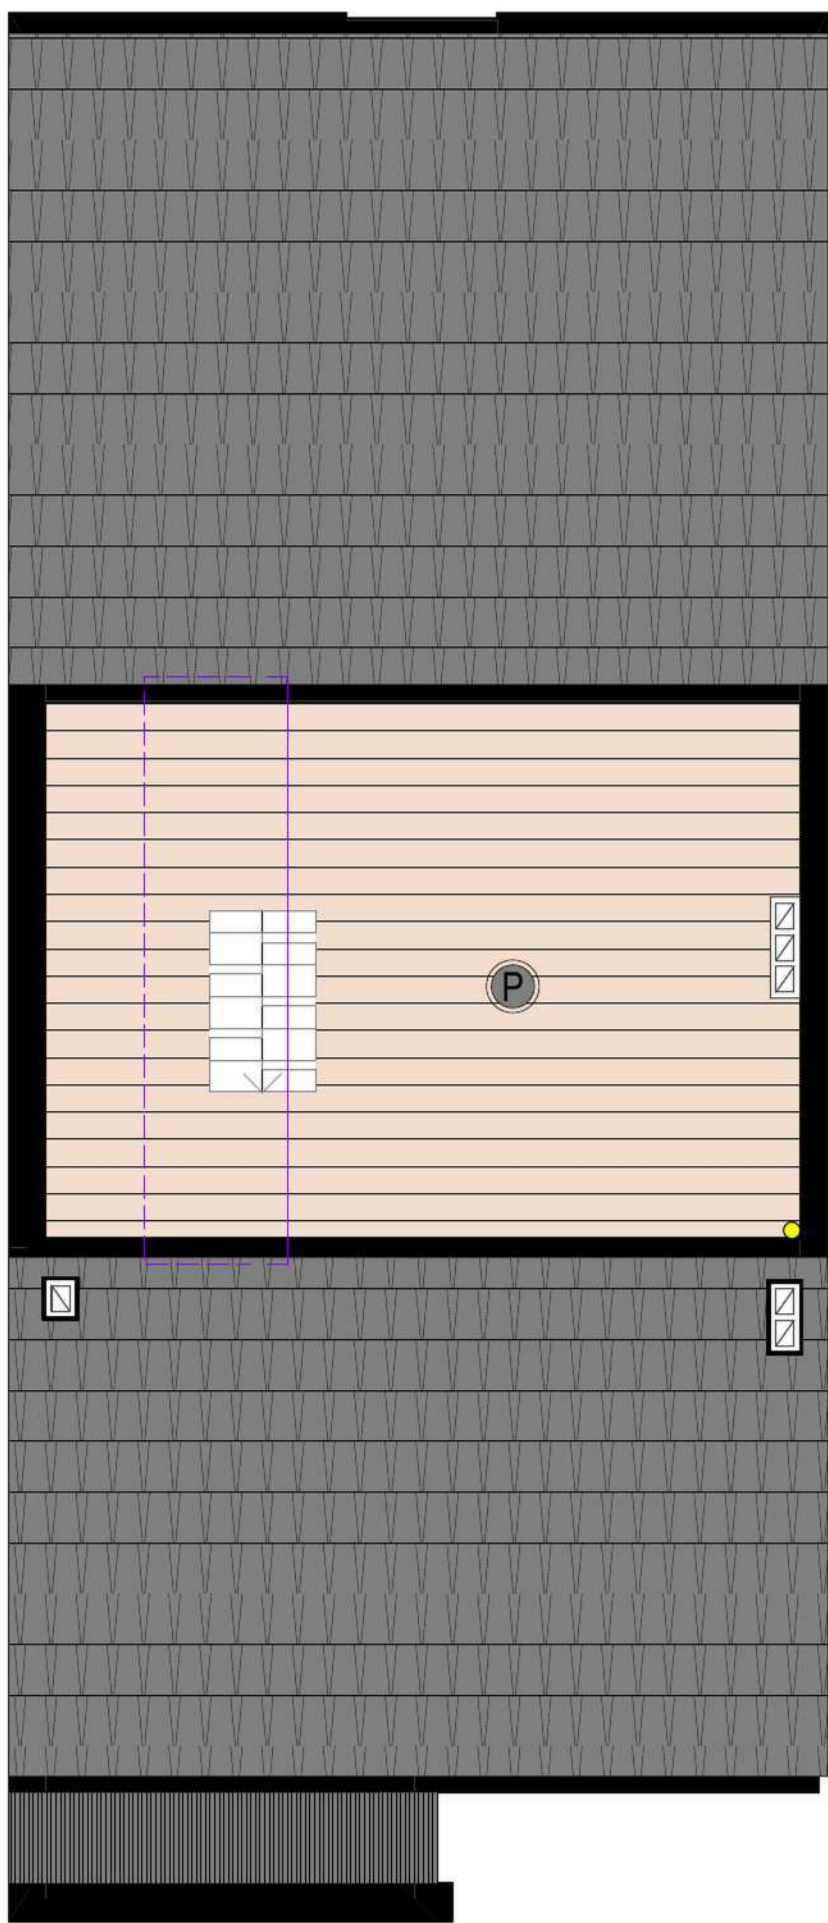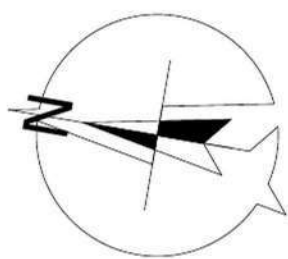

ścianki demontowalne

Karta informacyjna. Rzut poglądowy możliwości zagospodarowania domu, nie stanowi oferty handlowej w rozumieniu Kodeksu Cywilnego. Szczegółowe informacje w Biurze Sprzedaży.




ZESPÓŁ ZABUDOWY
SZEREGOWEJ
SEGMENT:

T3 m2

RZUT
PODDASZE

P. POM.POMOCNICZE 15,00 m²

PRZEKRÓJ

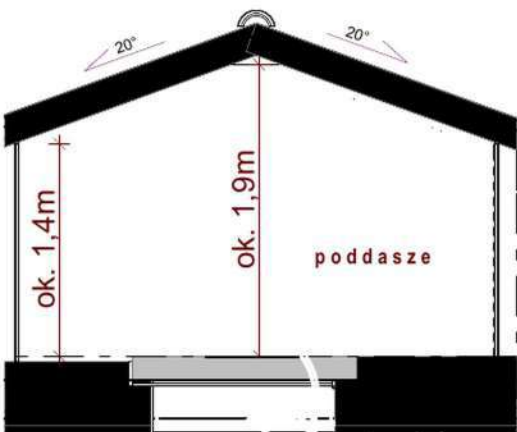


POW. UŻYTKOWA
MIESZKALNA LOKALU
WG PN-ISO 9836 **101,03 m²**

POW. ŚCIANEK
DEMONTOWALNYCH W LOKALU **3,43 m²**

POW. POMOCNICZA-
PODŁOGI PODDASZA: **15,00 m²**

**Dopuszczalne obciążenie
nie większe niż 70kg/m²**

LOKALIZACJA LOKALU

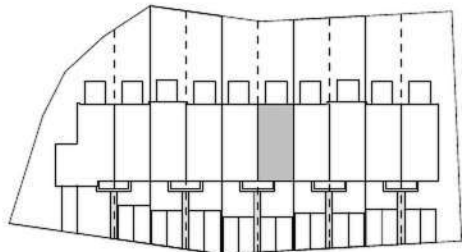

ul. Kasztanowa